
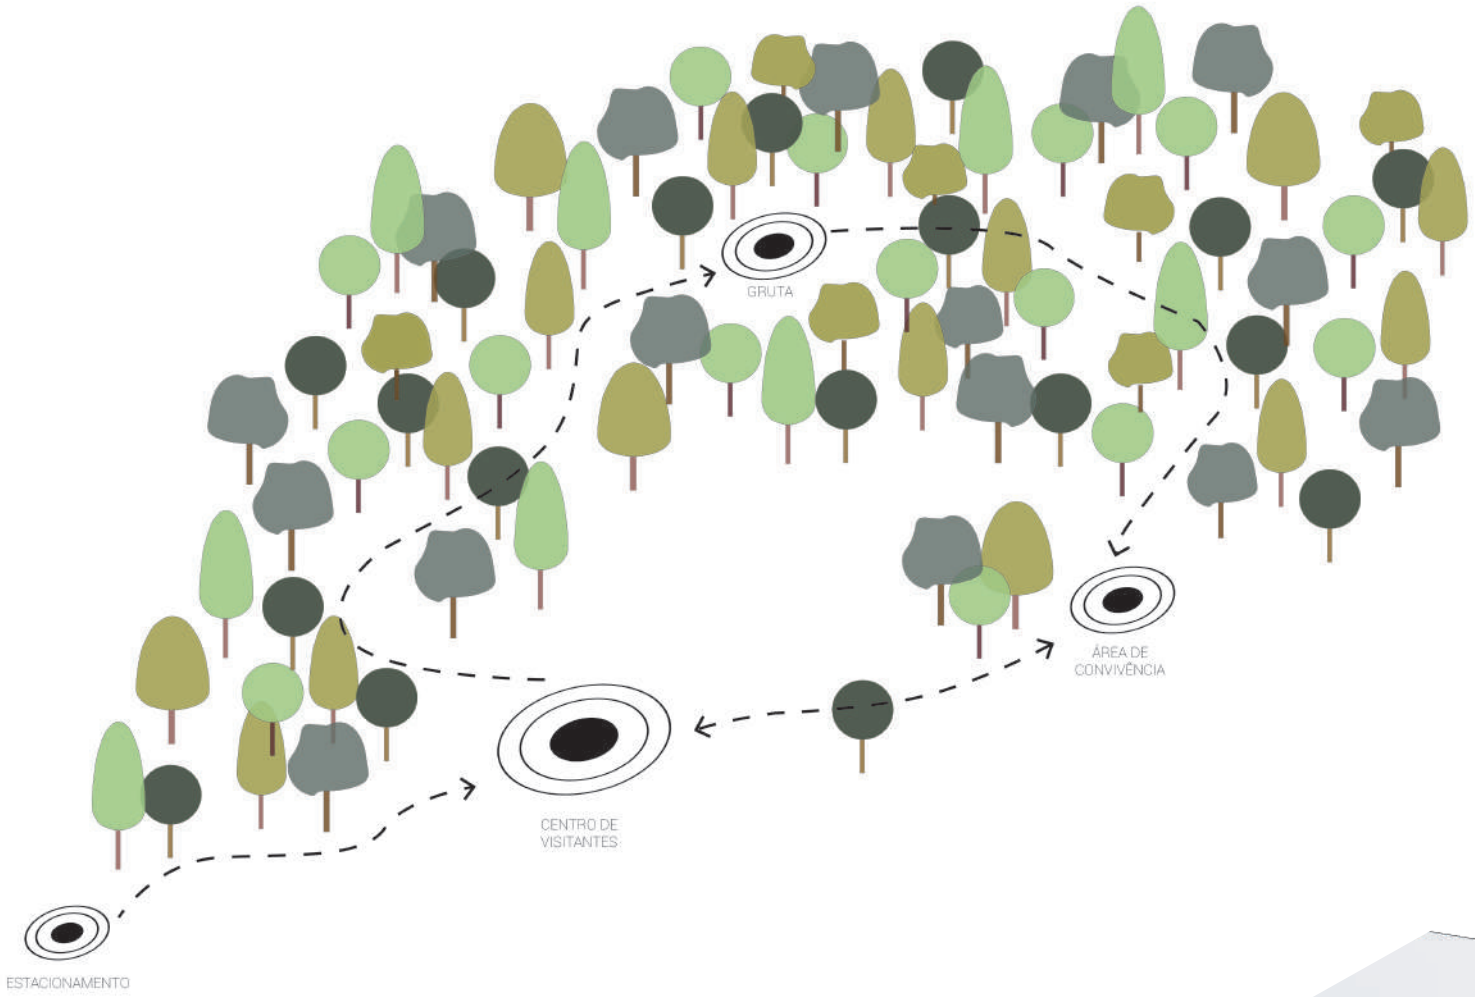


CONCEITO

Quando lindeira a paisagens com os elementos naturais, a arquitetura tem como missão se abrir e se projetar para a natureza, evitando grandes contrastes entre ambiente natural e infra-estrutura. Imersa em uma Unidade de Conservação, o Centro de Visitantes mostra-se como uma verdadeira experimentação sobre a dissolução da arquitetura na paisagem natural. O programa funcional é organizado de maneira a separar fluxos e ambientes destoantes, conduzindo o principal elemento circulante (o visitante) de maneira a dá-lo liberdade para ir e vir e desfrutar de todo o espaço ainda assim deixando clara a forma como estão dispostos os setores, sendo então uma arquitetura que procurou se despir de espaços fechados que não fossem inteiramente necessários.


Toda a implantação do Centro é organizada em três grandes áreas dispostas na extensão do sítio: a área que contempla o bloco do Centro de Visitantes em sí, dedicado à acolhida dos visitante; uma área de convivência com alimentação e loja de souvenir; e a área de estacionamento e embarque e desembarque. Essa disposição tem como propósito fazer com que o visitante viva e contemple o MNGLA por diferentes pontos de vista, criando inúmeras percepções da união do natural com o construído.

A organização espacial deste CV contempla quatro volumes separados, cada um possui em sua essência uma função específica: um é direcionado à acolhida e introdução dos visitantes ao MNGLA, outro, central, como área de espera e apreciação, um para a sala multimídia e por fim um bloco caracterizado como de serviço. Destes quatro volumes, três deles encontram-se unidos por uma única cobertura em forma de pérgola de eucalipto roliço rústico sustentada por 15 pórticos de madeira laminada.

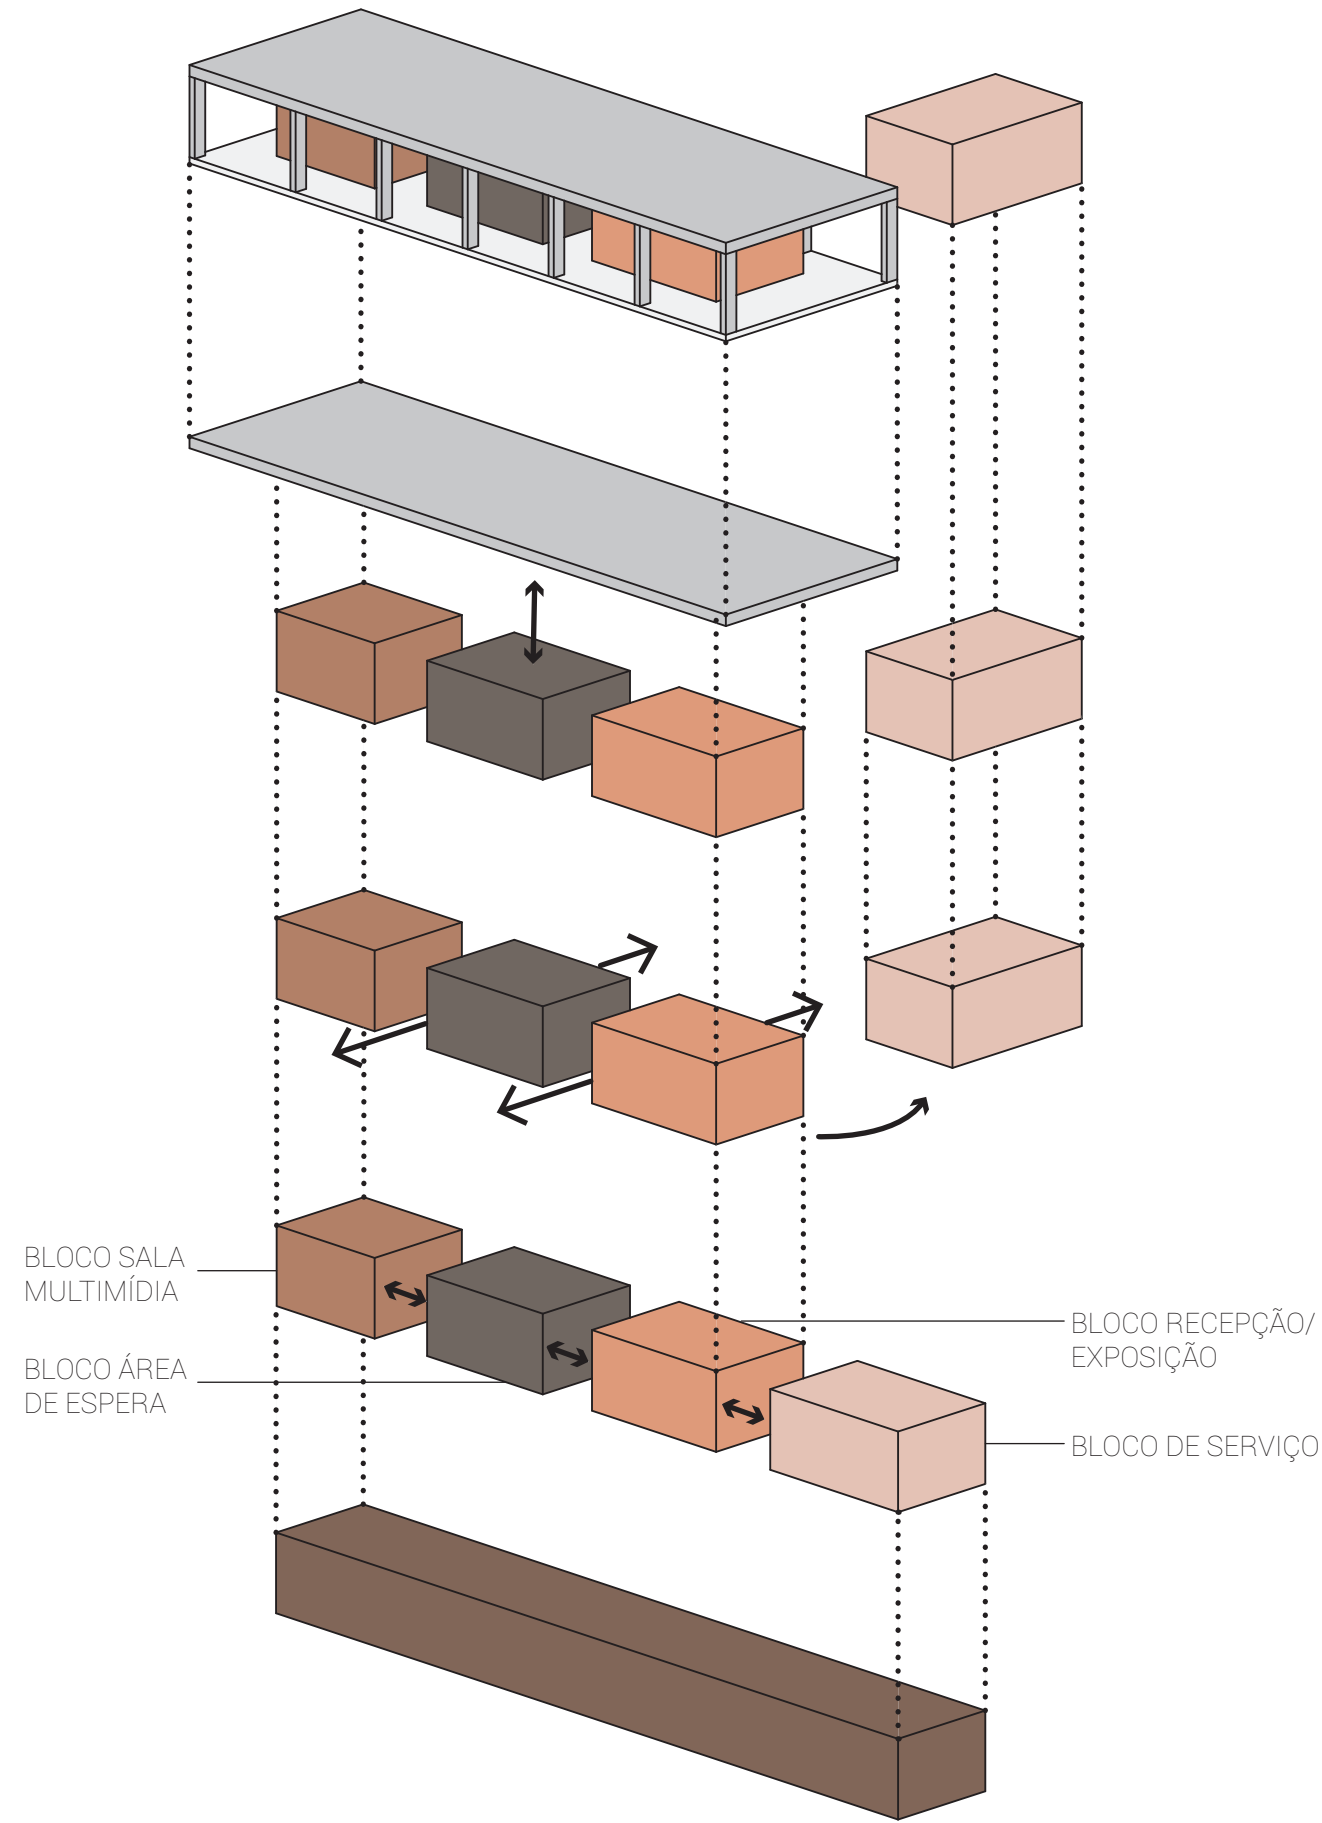


A permeabilidade da cobertura transforma o que seria um pórtico comum em um exemplar de filtro que harmoniza a arquitetura com a natureza. Agentes atmosféricos, como a luz e a chuva passam por esse filtro e criam sombras que conversam com o ambiente construído e com o sombreamento causado pela vegetação próxima a edificação. Já o bloco de serviço é implantado distanciado para ter acesso independente e privado dos funcionários. O vínculo entre eles é a praça central de contemplação e espera, local de socialização e descontração.


Outro passo importante é a área de convivência, que vem a ser a ponte entre o passeio pela Gruta e a arquitetura. Isso porque o local de implantação desta área foi pensado de maneira a conduzir os grupos a obrigatoriamente cruzarem esse ambiente por meio da trilha de retorno da caverna, gerando curiosidade para conhecer esse novo local, podendo desfrutar com mais tranquilidade e tempo, agora livres do compromisso com o horário da visitação. A chamada área de convivência consiste em um espaço para refeições e atividades de lazer, tanto para crianças como para adultos, aumentando a interação com os elementos naturais

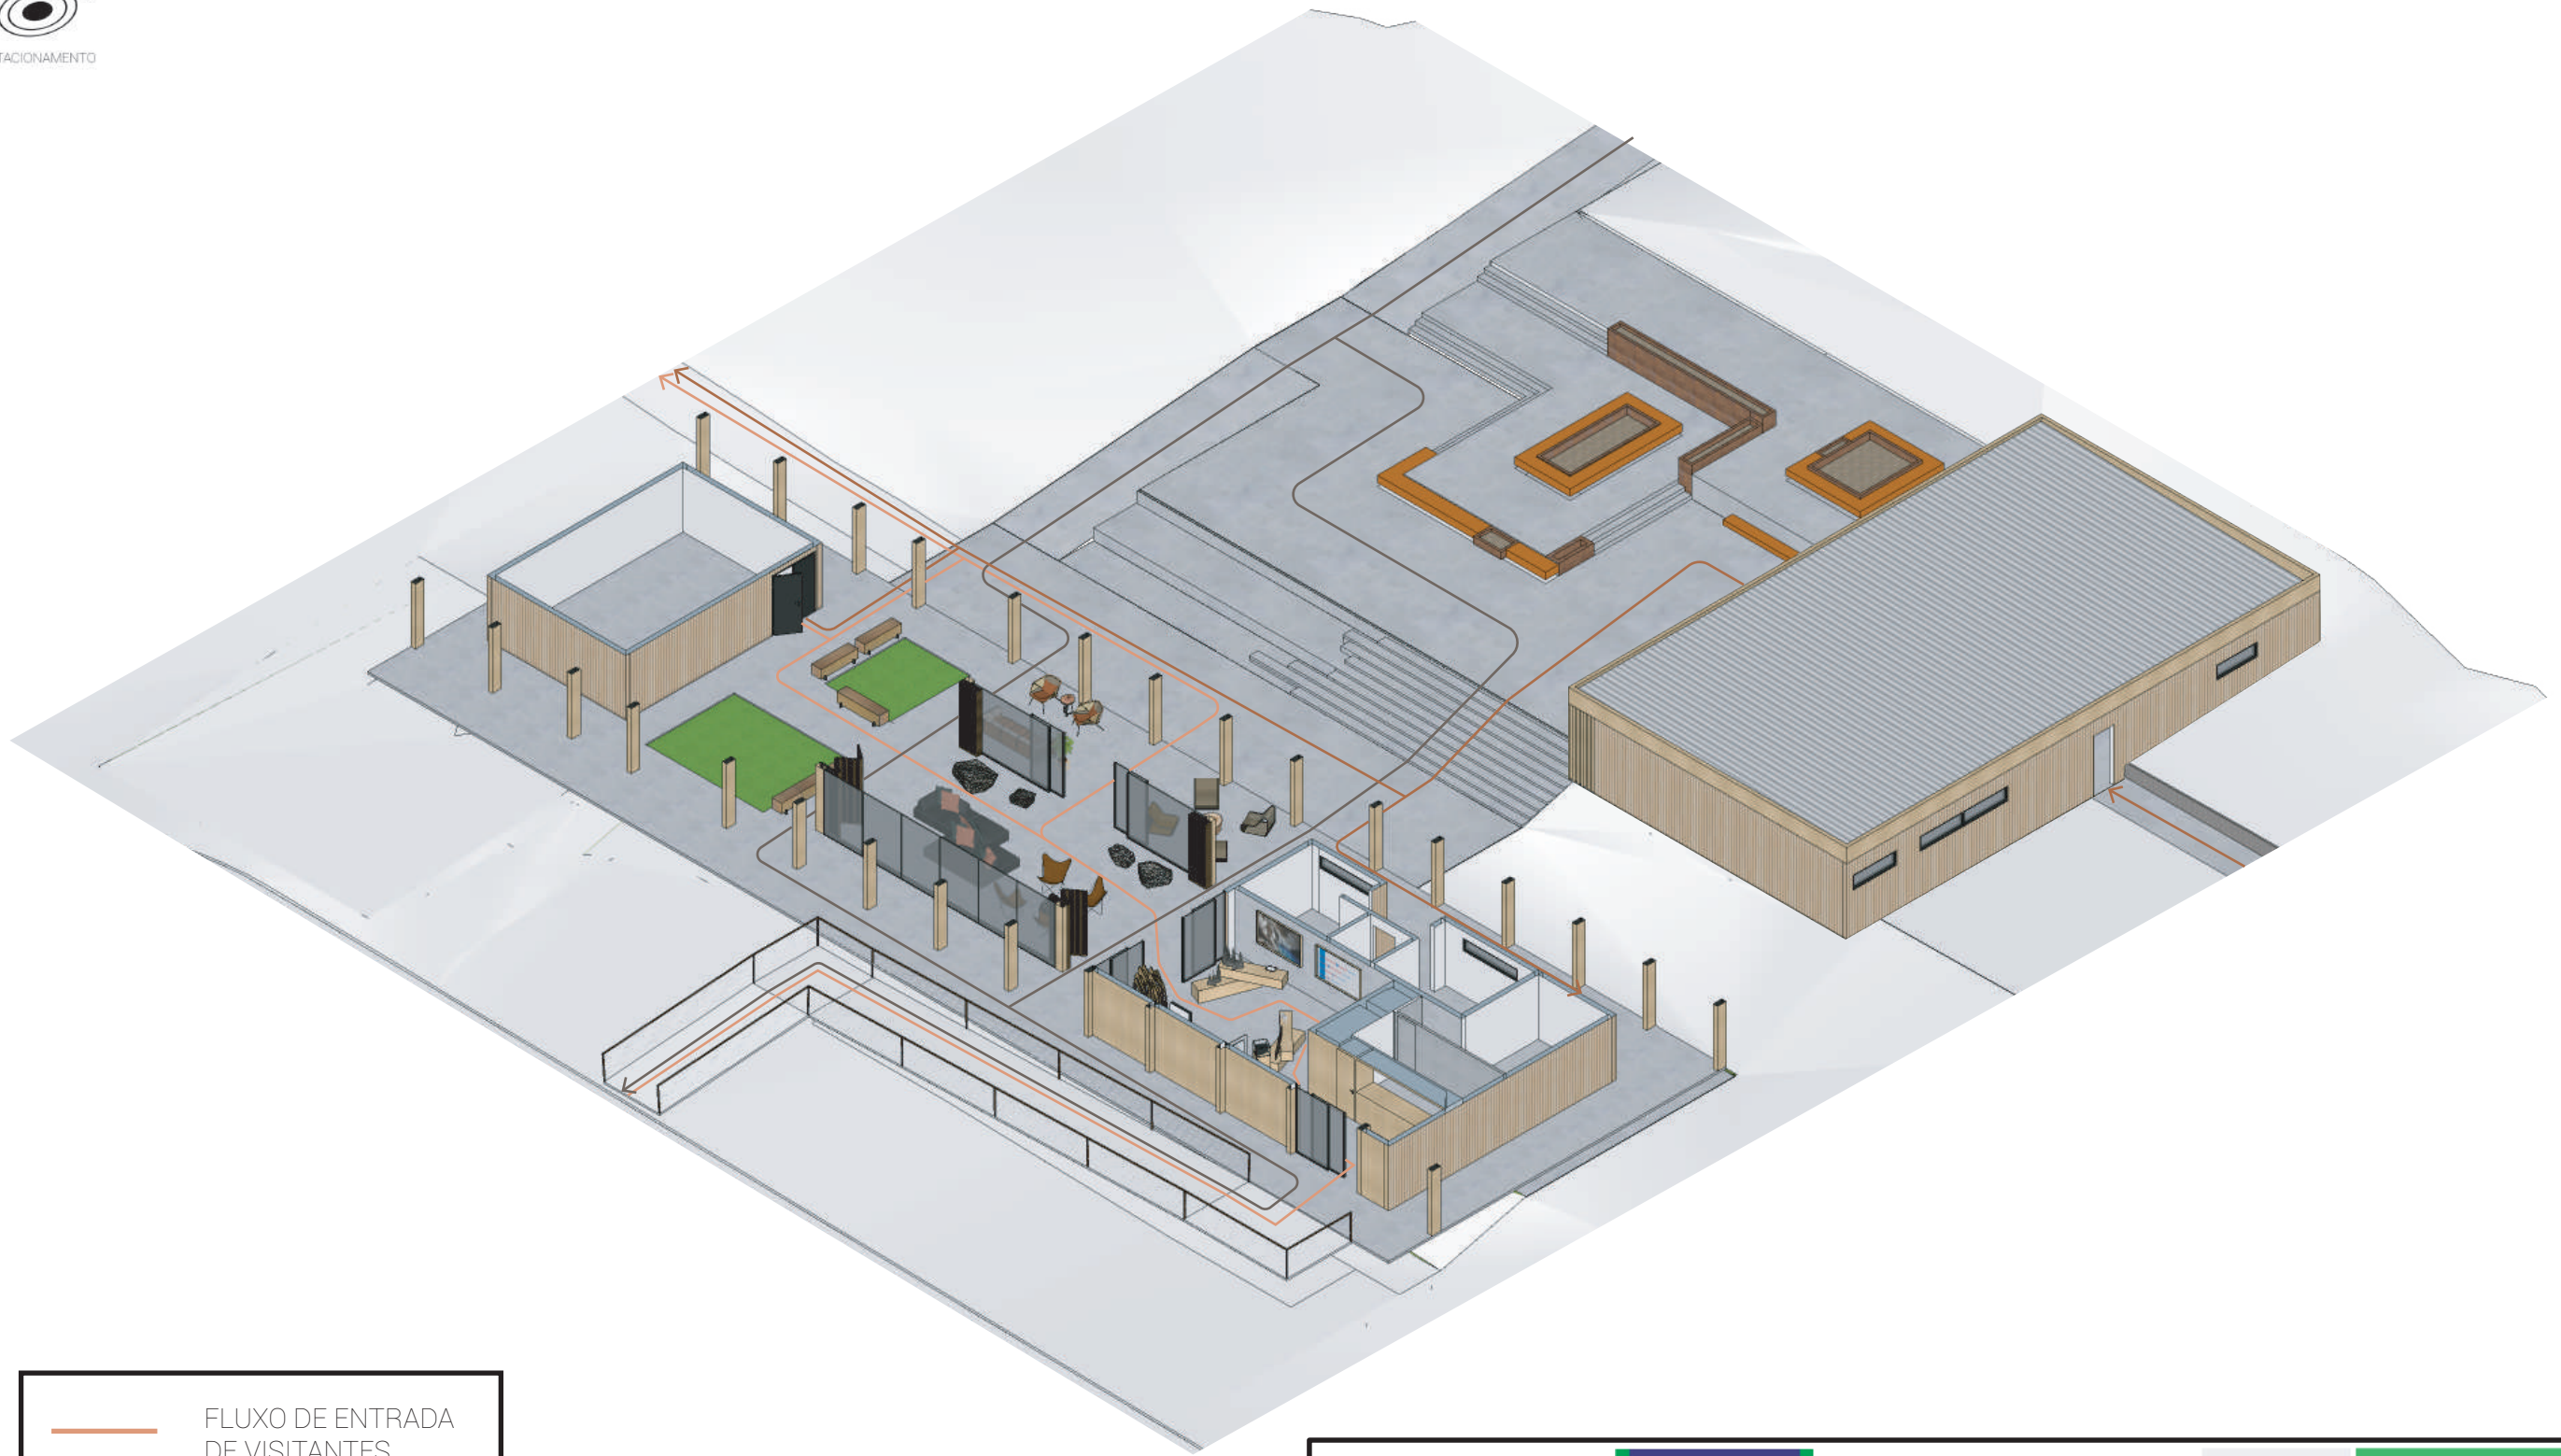

  SEMAGRO Secretaria de Estado de Meio Ambiente, Desenvolvimento Econômico, Produção e Agricultura Familiar  GOVERNO DO ESTADO Mato Grosso do Sul			
PROJETO	PLANO DE MANEJO DO MONUMENTO NATURAL DA GRUTA DO LAGO AZUL		
TÍTULO	CONCEITO		
DATA	08/06/2021		
RESP. TÉCNICO	Arquitetas	Eloise Burg Bronguel CAU/PR - 244704-5 Luiza SessegoloRocha CAU/PR - 245809-8	PRANCHA 01


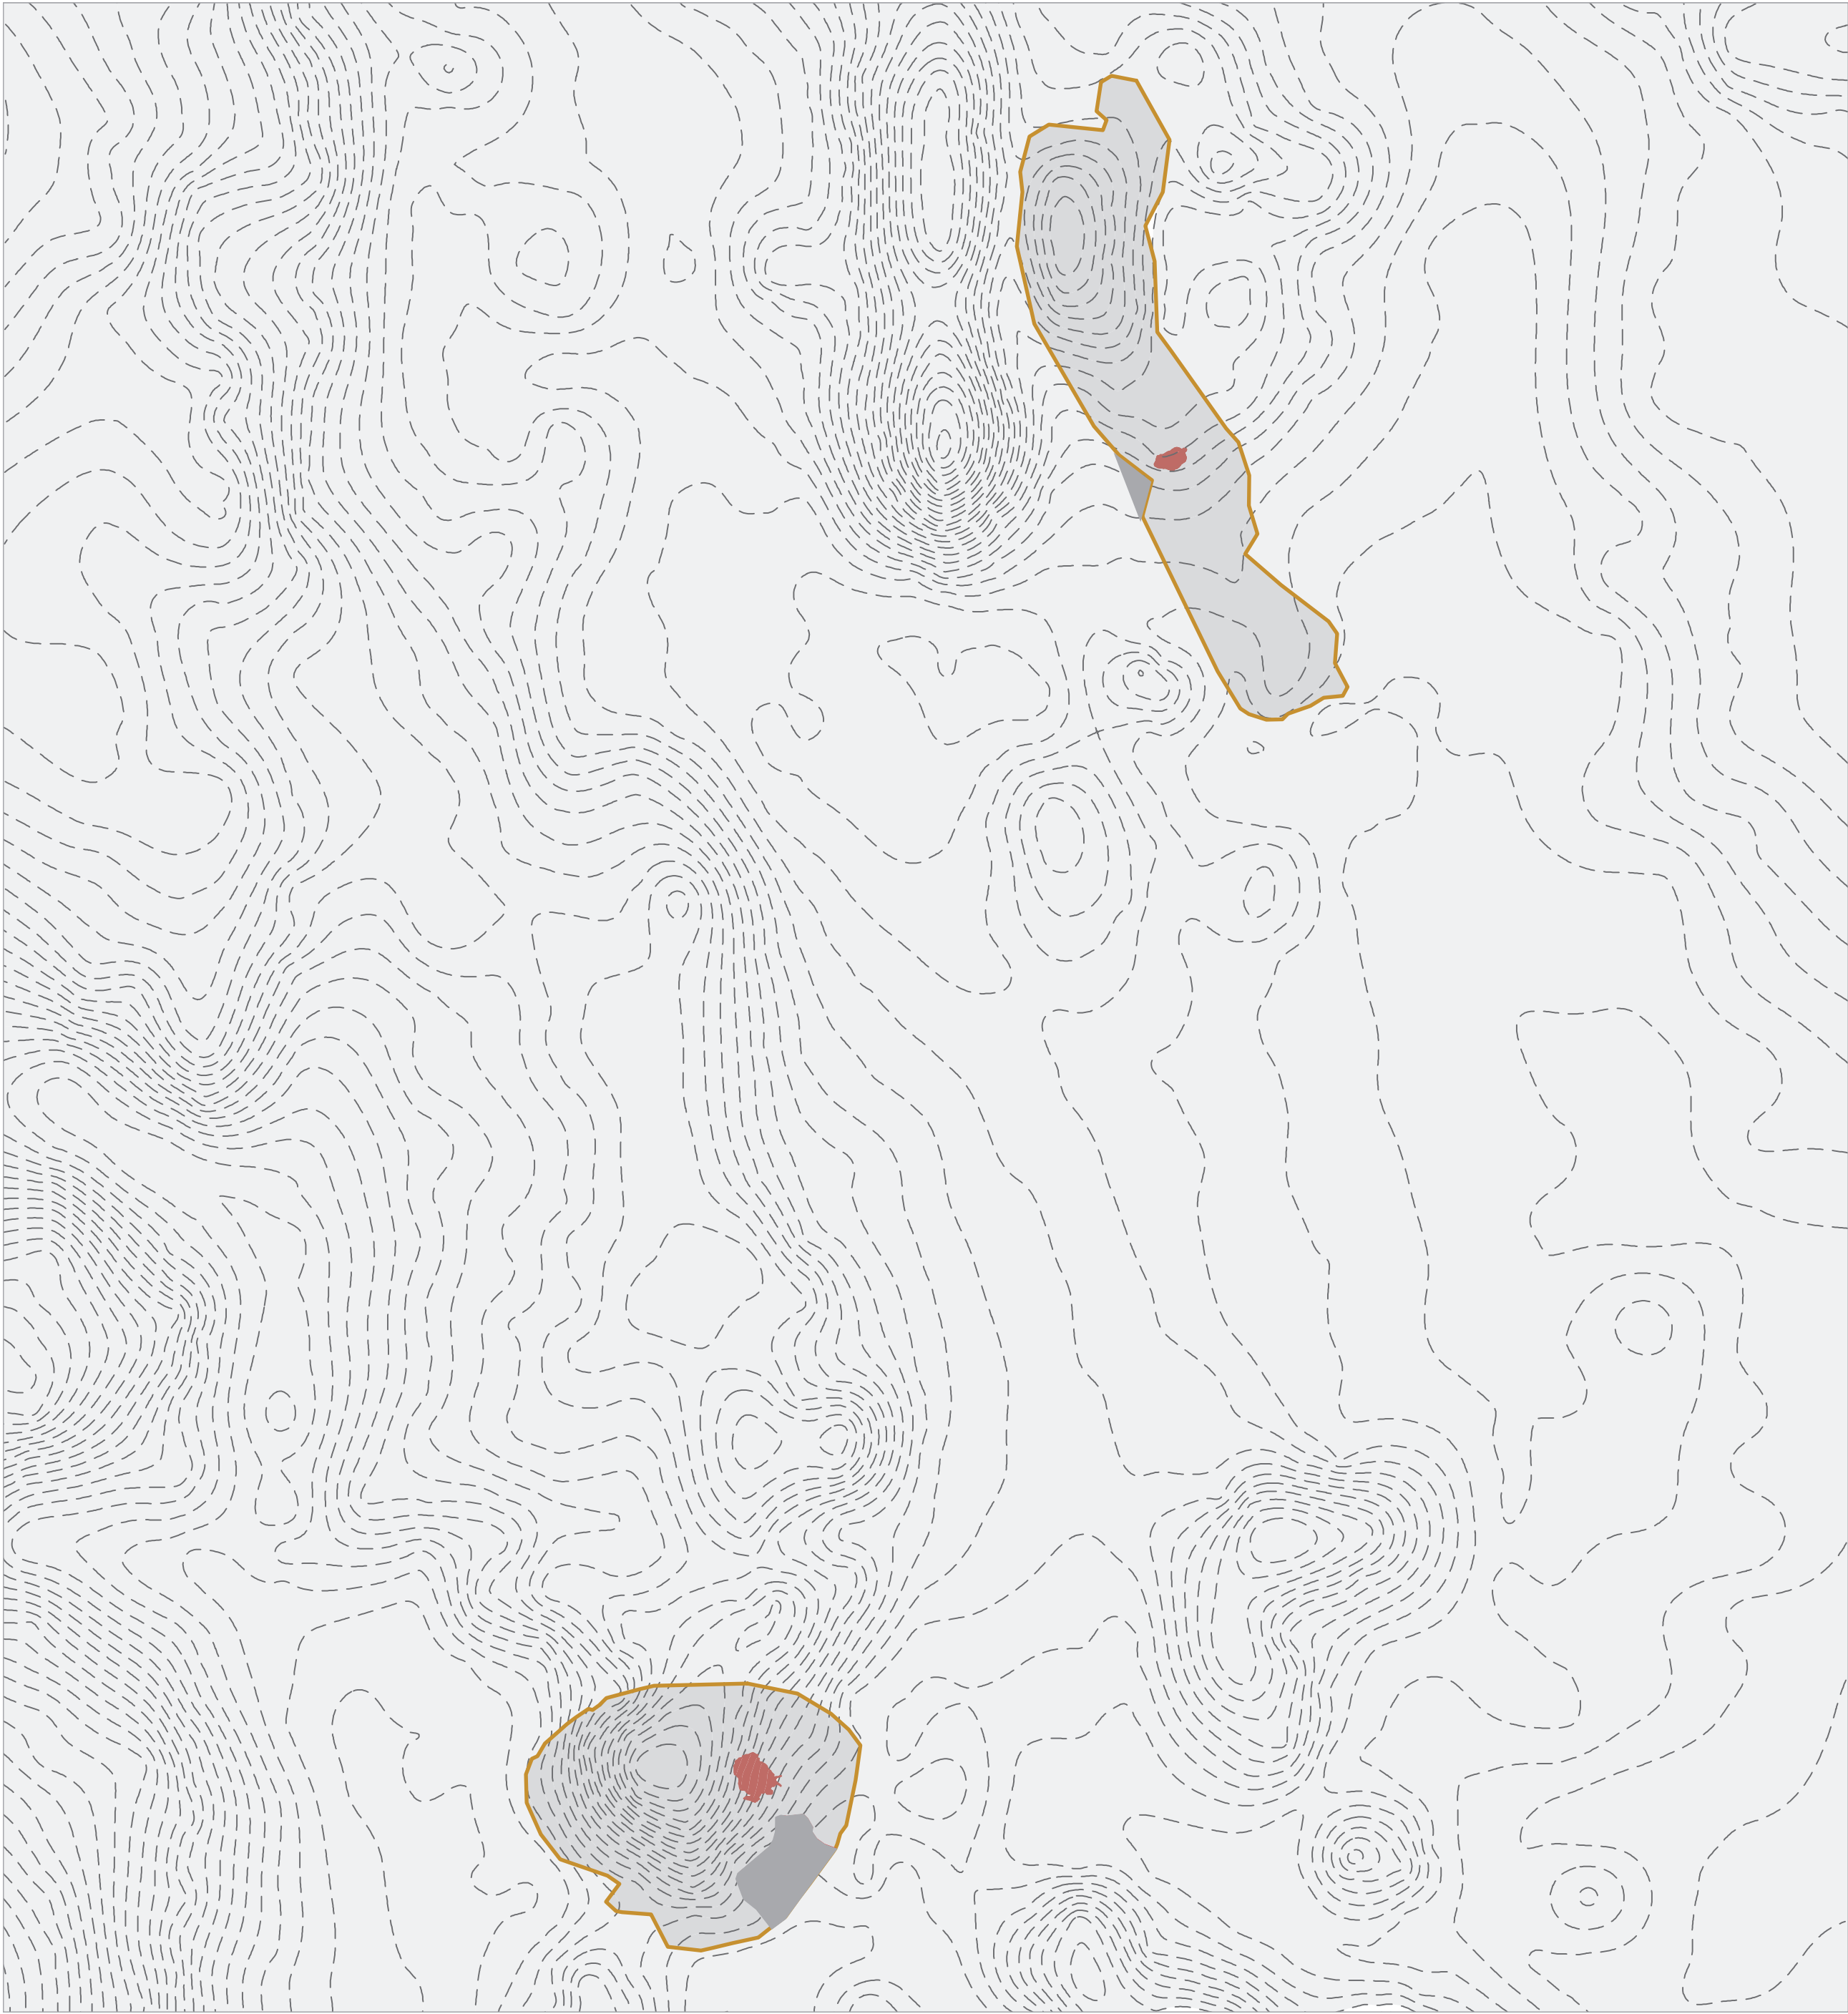


- LOCALIZAÇÃO CAVERNA
- ÁREA DE IMPLANTAÇÃO INFRAESTRUTRA
- ÁREA DO MNGLA

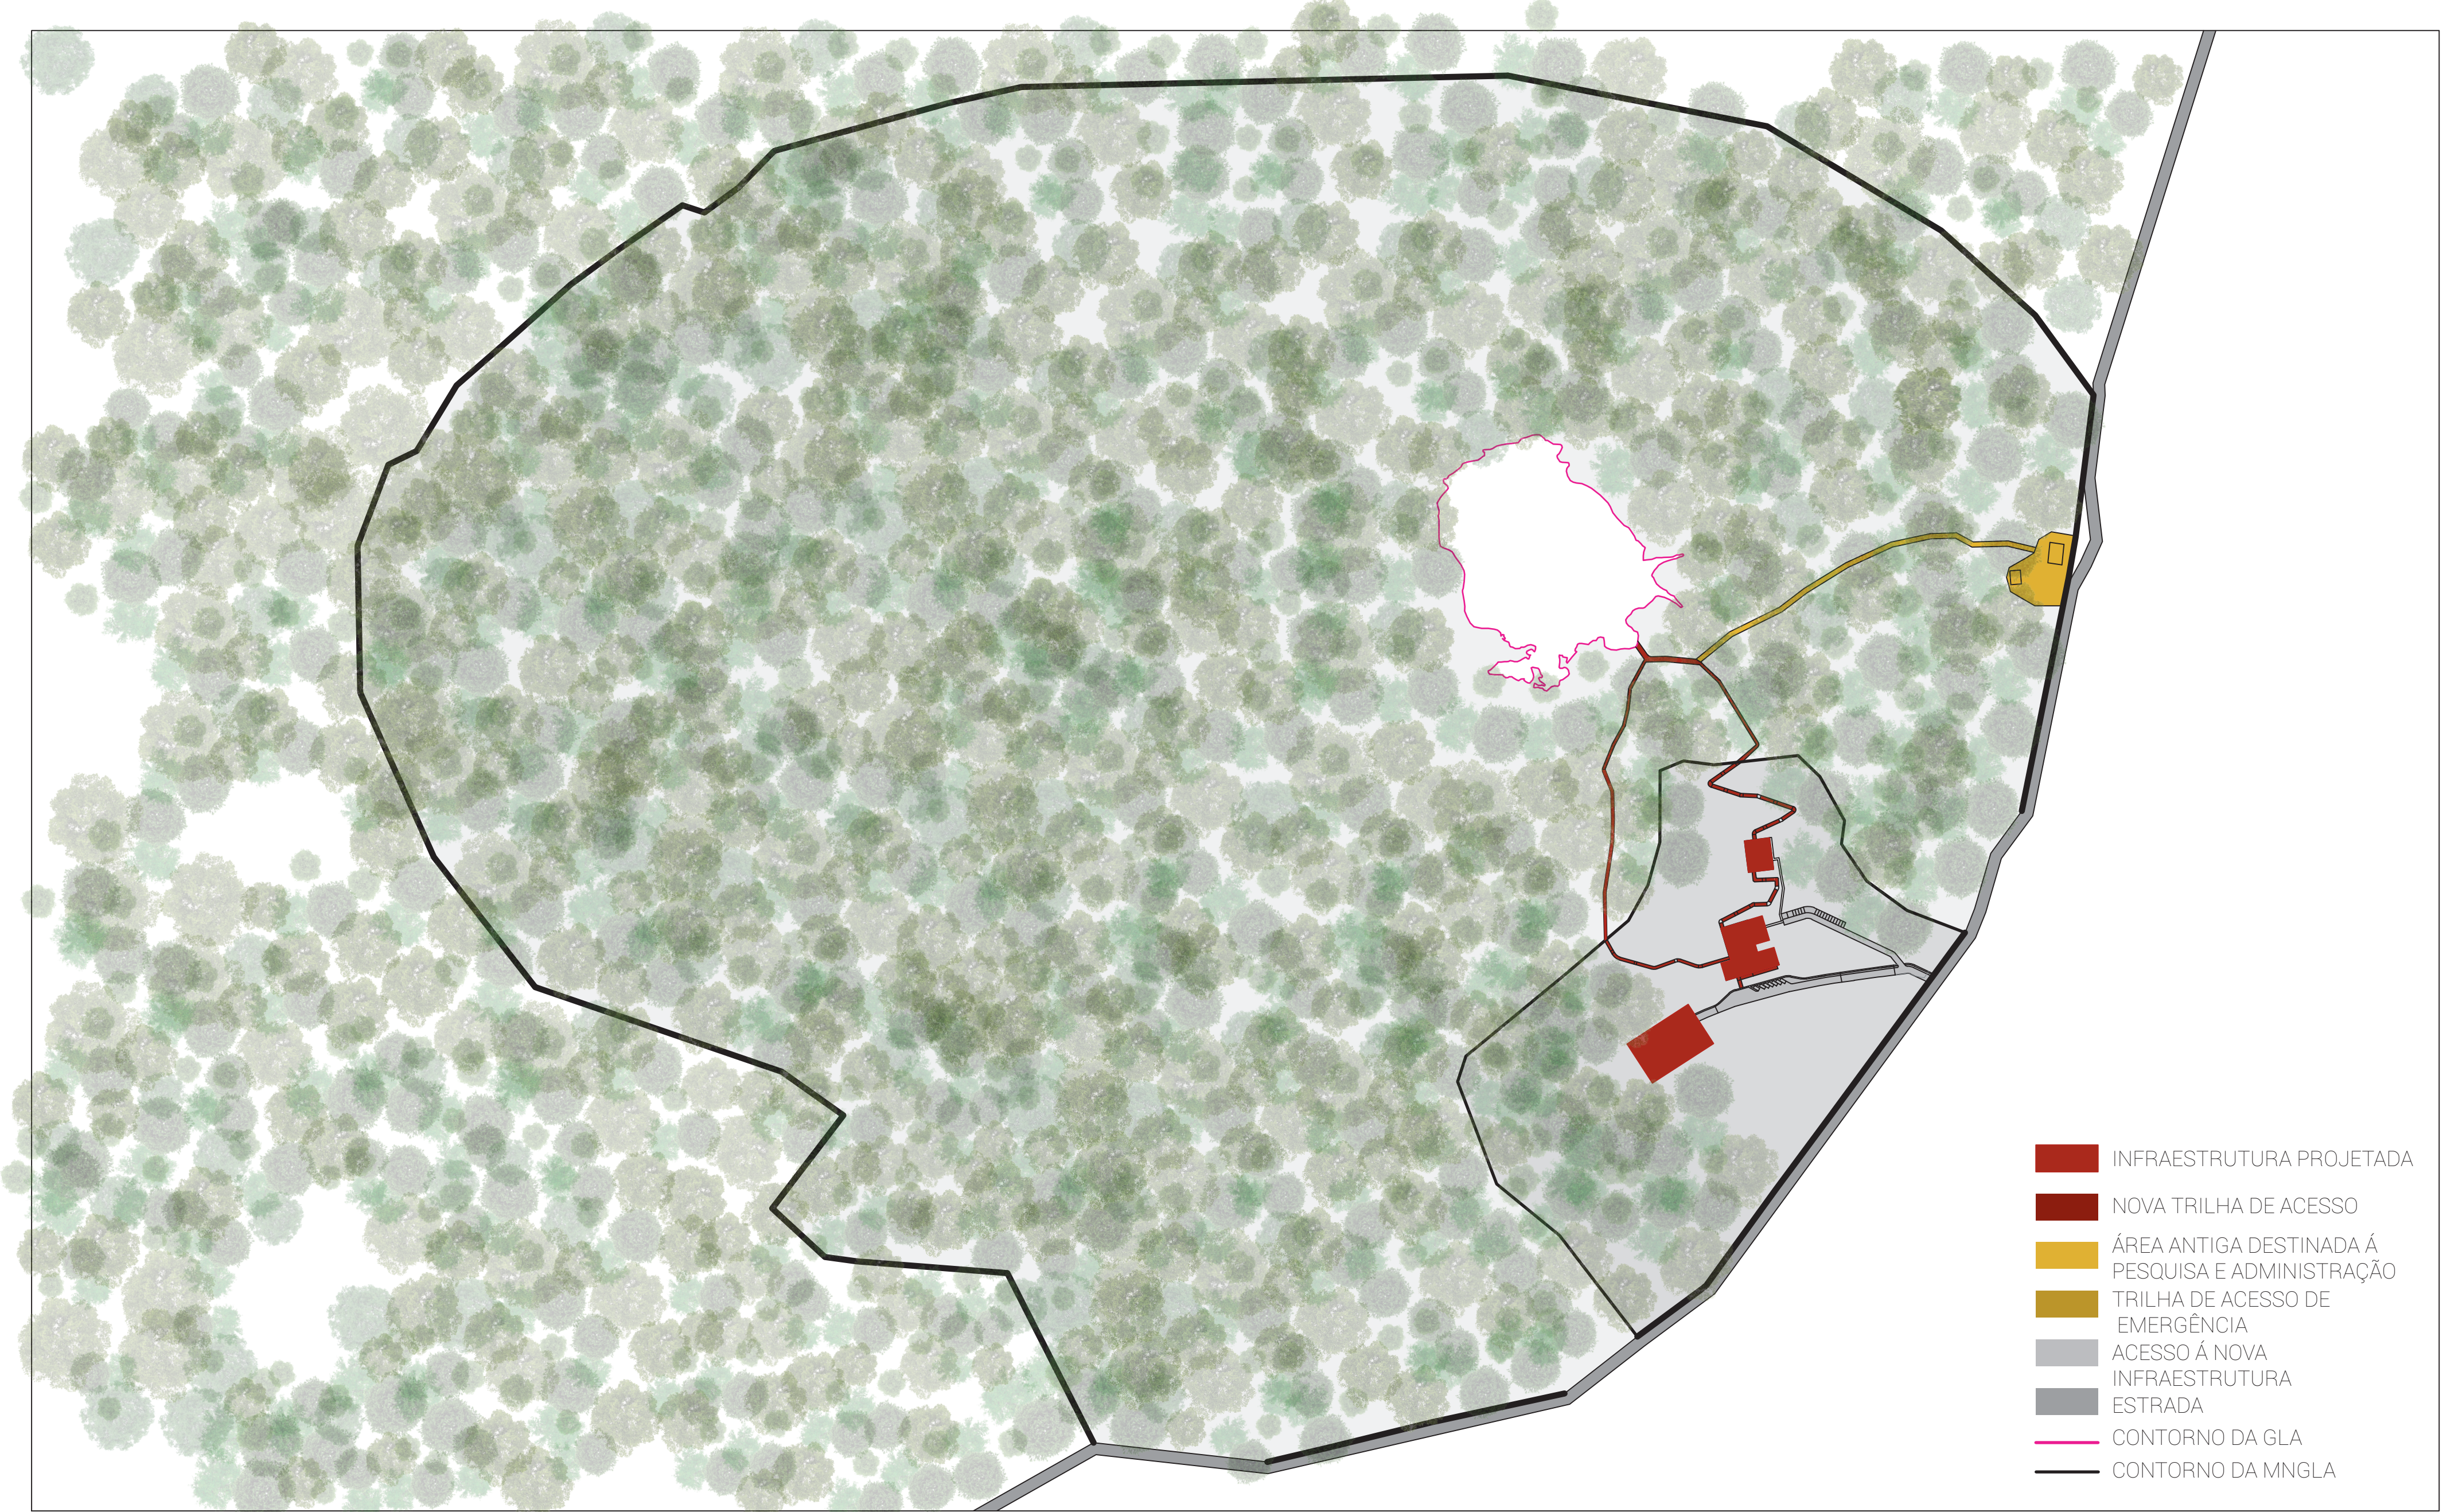

- INFRAESTRUTURA PROJETADA
- NOVA TRILHA DE ACESSO
- ÁREA ANTIGA DESTINADA À PESQUISA E ADMINISTRAÇÃO
- TRILHA DE ACESSO DE EMERGÊNCIA
- ACESSO À NOVA INFRAESTRUTURA
- ESTRADA
- CONTORNO DA GLA
- CONTORNO DA MINGLA



PLANTA DE SITUAÇÃO GRUTA DO LAGO AZUL

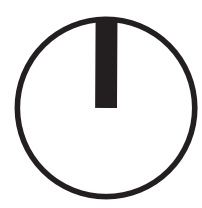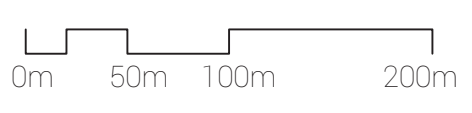


									
PROJETO									
PLANO DE MANEJO DO MONUMENTO NATURAL DA GRUTA DO LAGO AZUL									
TÍTULO		PLANTA DE SITUAÇÃO GRUTA DE LAGO AZUL							DATA
									08/06/2021
RESP. TÉCNICO		Arquitetas		Eloise Burg Bronguel		CAU/PR - 244704-5		PRANCHA	
				Luiza SessegoloRocha		CAU/PR - 245809-8		03	




PLANTA BAIXA CENTRO DE VISITANTES DA GRUTA DE LAGO AZUL

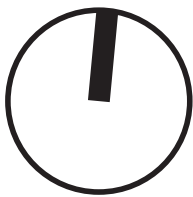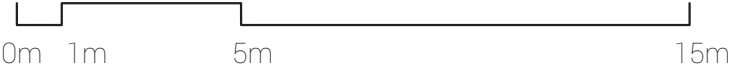



   		GOVERNO DO ESTADO Mato Grosso do Sul	
PROJETO			
PLANO DE MANEJO DO MONUMENTO NATURAL DA GRUTA DO LAGO AZUL			
TÍTULO		PLANTA BAIXA - CENTRO DE VISITANTES GLA	
RESP. TÉCNICO		Arquitetas Eloise Burg Bronguel CAU/PR - 244704-5 Luiza Sessegolo Rocha CAU/PR - 245809-8	
DATA		08/06/2021	
PRANCHA		05	

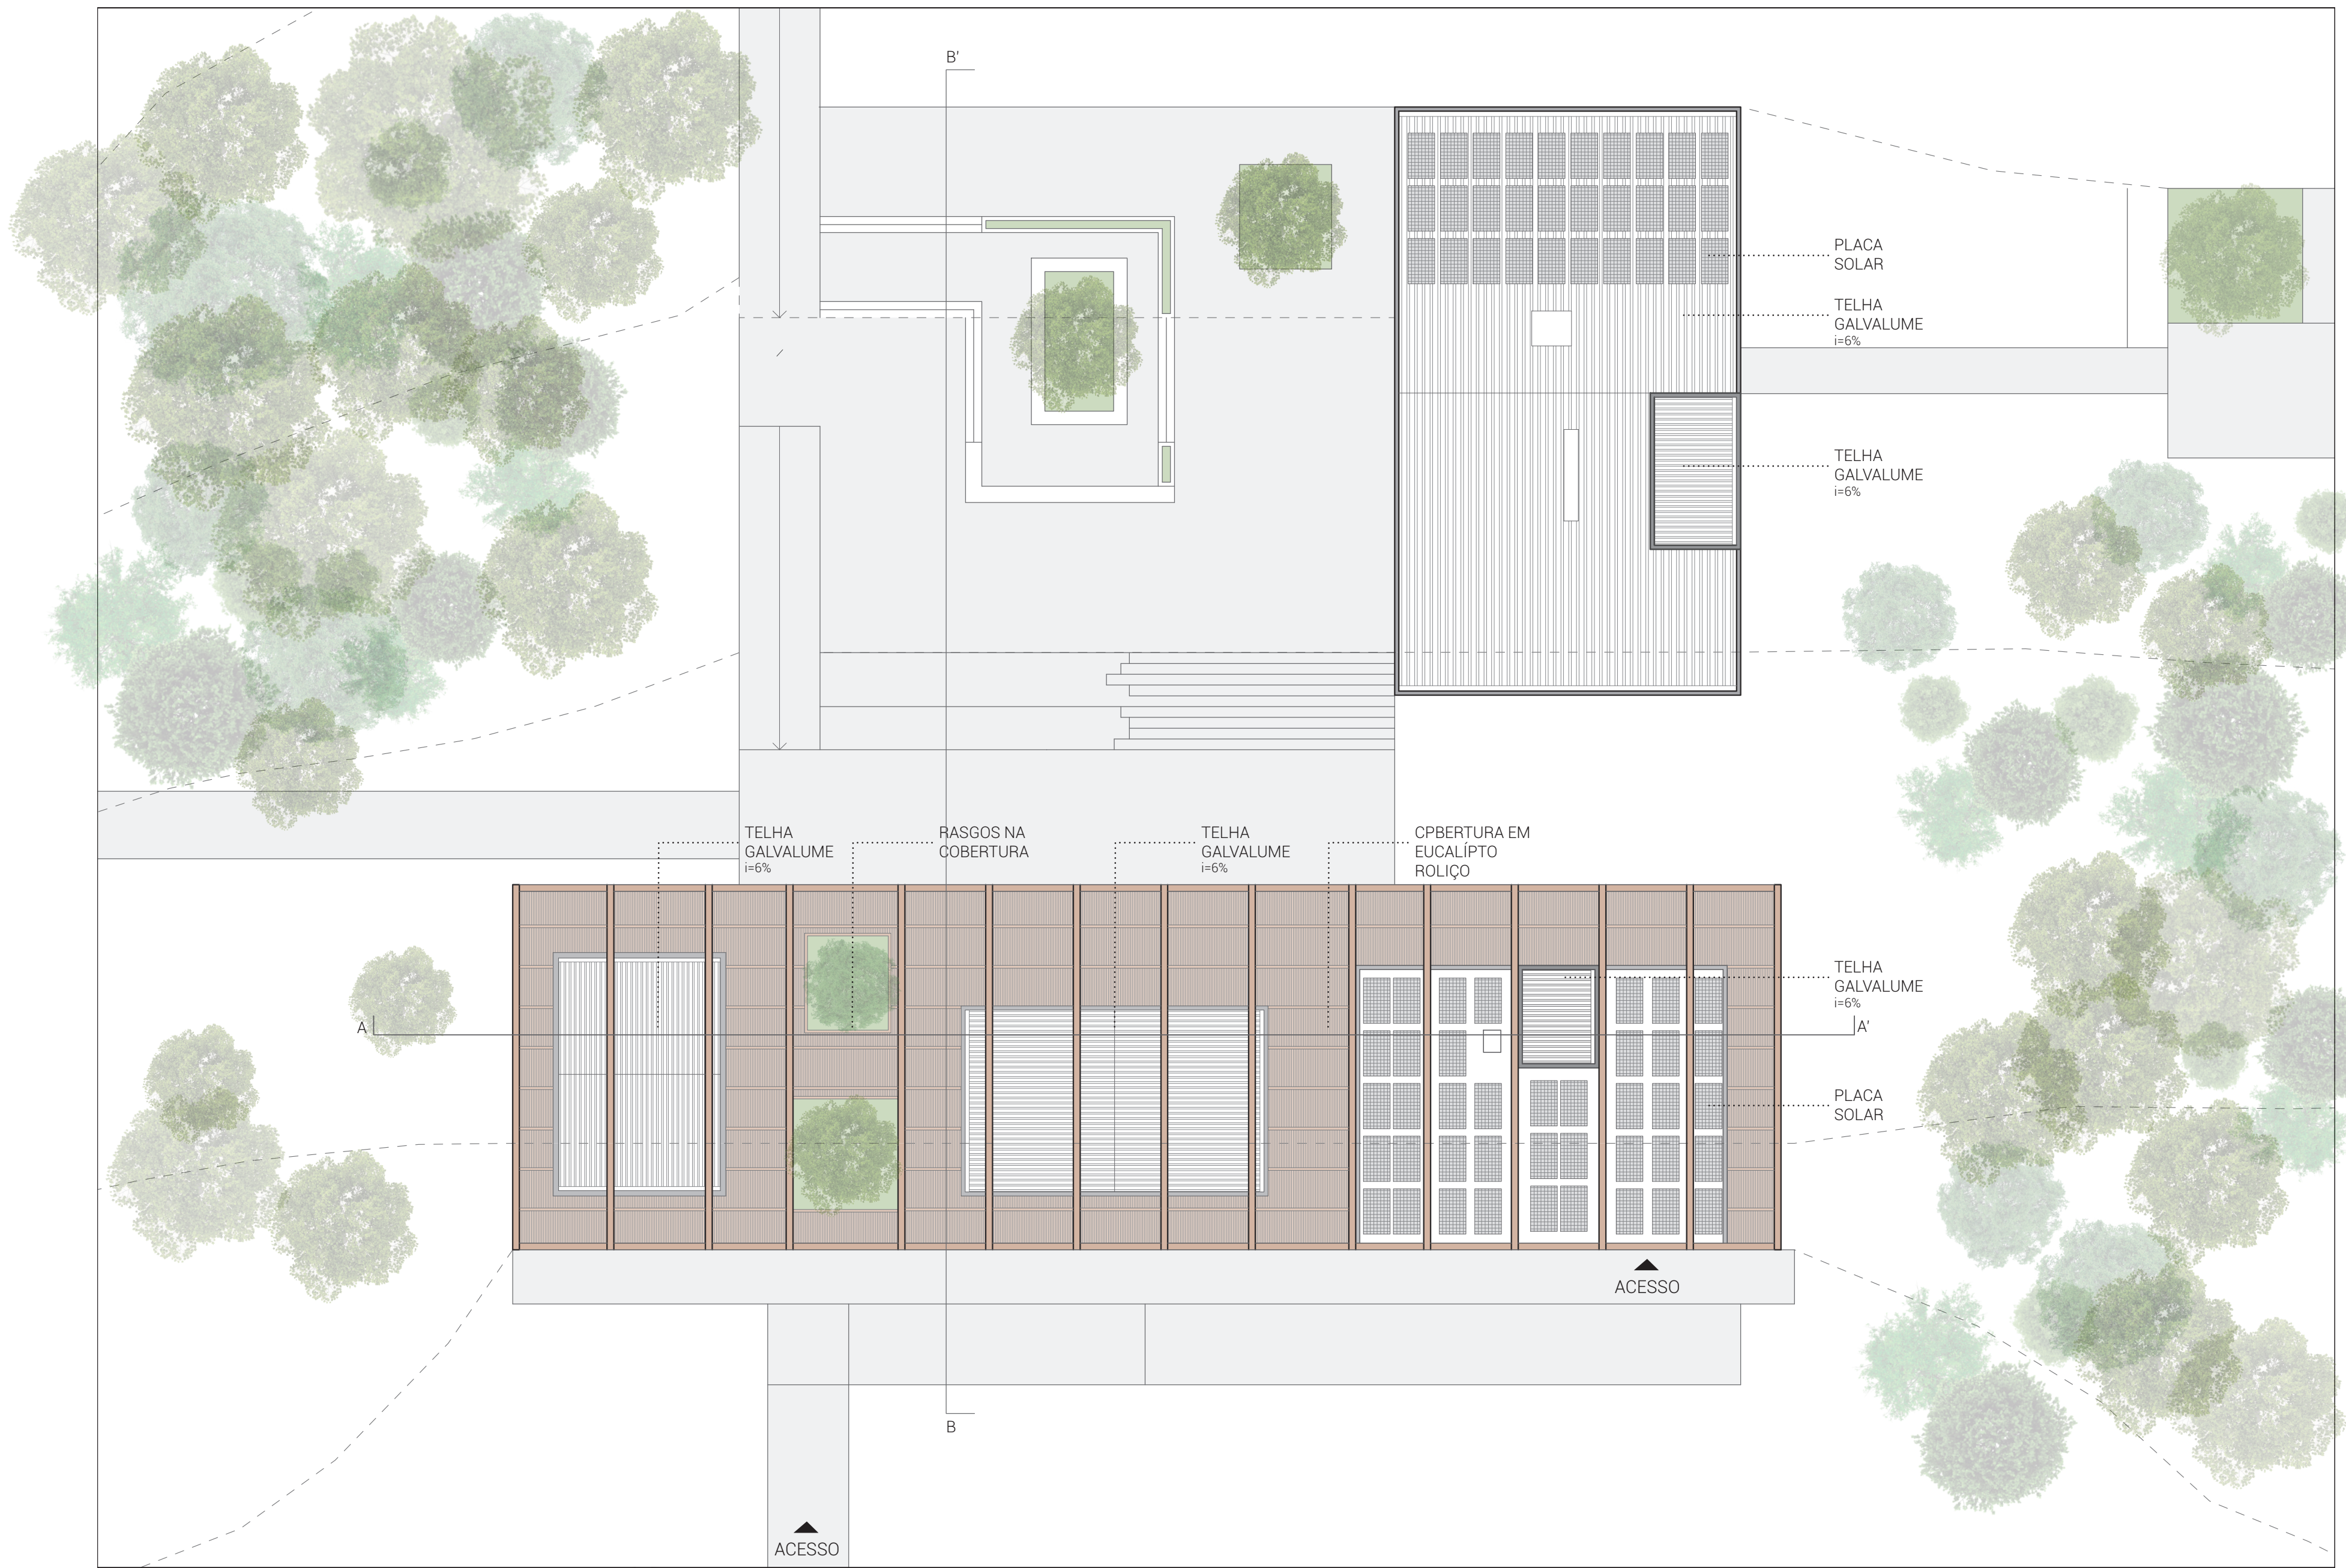

PLANTA COBERTURA DO CENTRO DE VISITANTES DA GRUTA DE LAGO AZUL


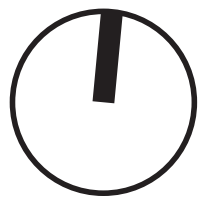


   		GOVERNO DO ESTADO Mato Grosso do Sul	
PROJETO PLANO DE MANEJO DO MONUMENTO NATURAL DA GRUTA DO LAGO AZUL			
TÍTULO PLANTA CAV GRUTA NOSSA SRA. APARECIDA		DATA 08/06/2021	
RESP. TÉCNICO Arquitetas Eloise Burg Bronguel CAU/PR - 244704-5 Luiza Sessegolo Rocha CAU/PR - 245809-8		PRANCHA 06	

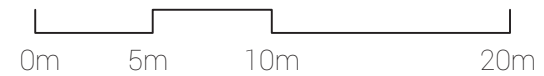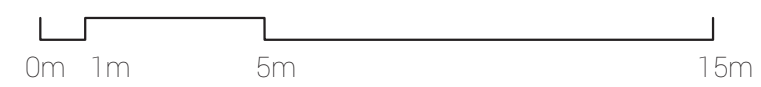





PLANTA ÁREA DE CONVIVÊNCIA

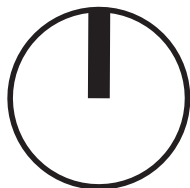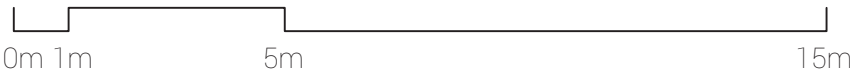







 Açungui				 Secretaria de Estado de Meio Ambiente, Desenvolvimento Econômico, Produção e Agricultura Familiar				 GOVERNO DO ESTADO Mato Grosso do Sul	
PROJETO									
PLANO DE MANEJO DO MONUMENTO NATURAL DA GRUTA DO LAGO AZUL									
TÍTULO								DATA	
PLANTA ÁREA DE CONVIVÊNCIA								08/06/2021	
RESP. TÉCNICO		Arquitetas		Eloise Burg Bronguel		CAU/PR - 244704-5		PRANCHA	
				Luiza SessegoloRocha		CAU/PR - 245809-8		08	




PLANTA COBERTURA - ÁREA DE CONVIVÊNCIA MNGLA

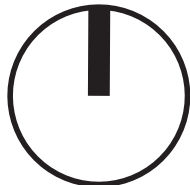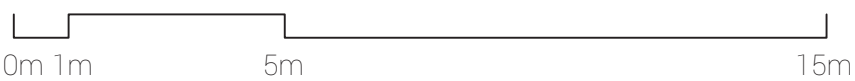

									
PROJETO									
TÍTULO									
PLANO DE MANEJO DO MONUMENTO NATURAL DA GRUTA DO LAGO AZUL									
DATA									
08/06/2021									
PRANCHA									
09									
RESP. TÉCNICO									
Arquitetas Eloise Burg Bronguel CAU/PR - 244704-5 Luiza SessegoloRocha CAU/PR - 245809-8									

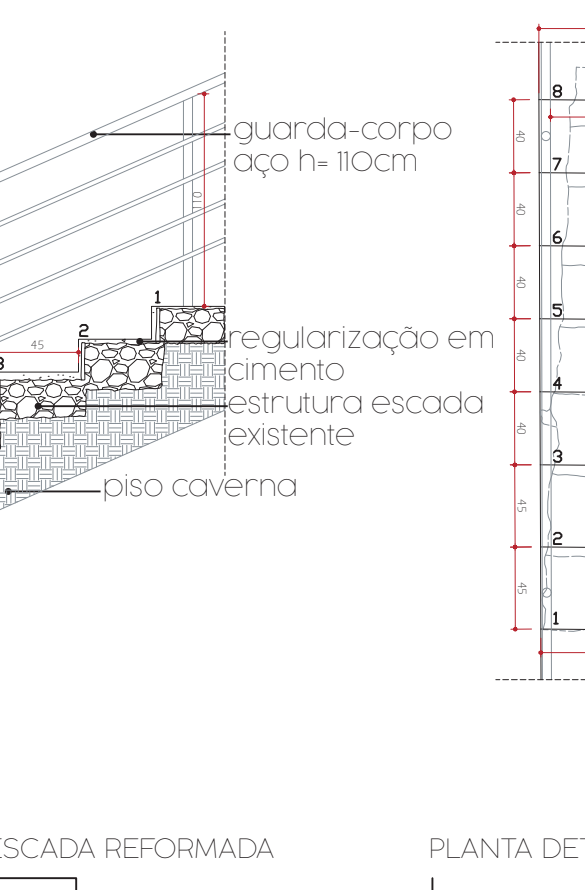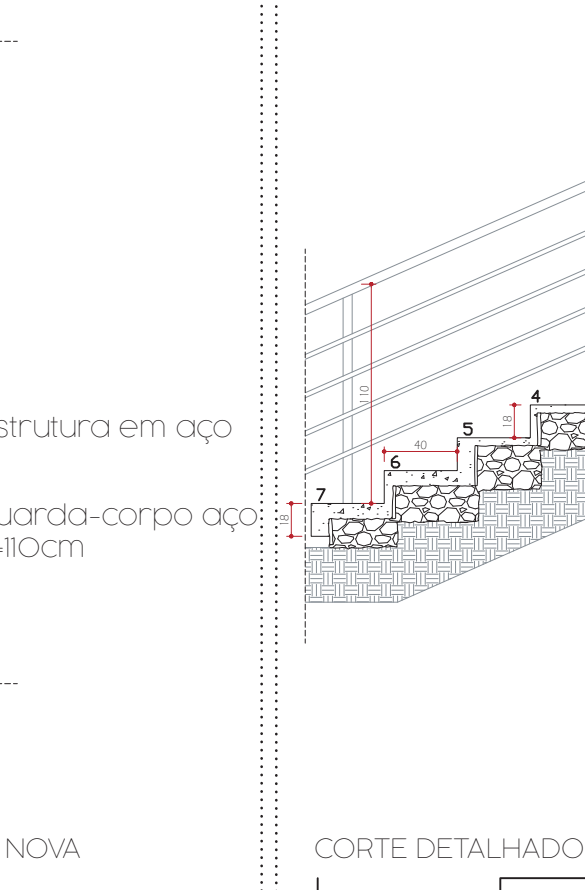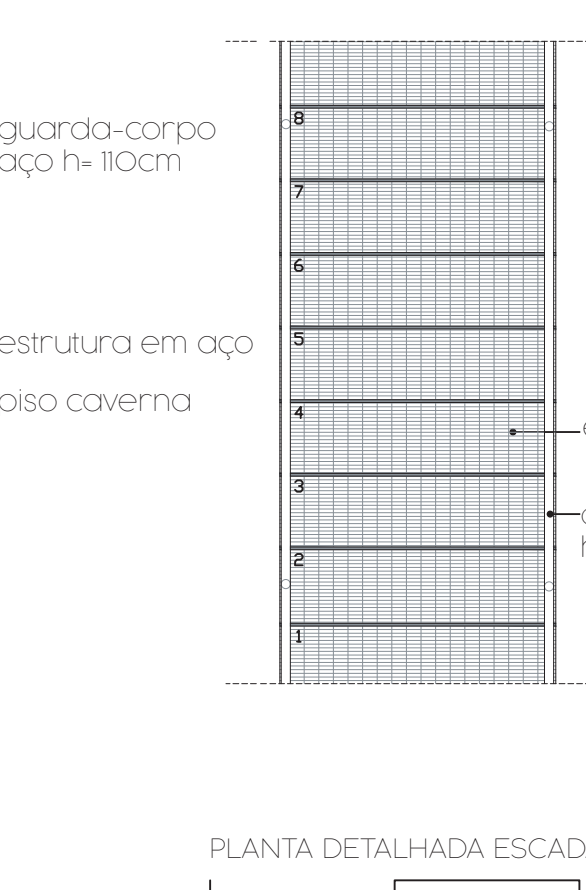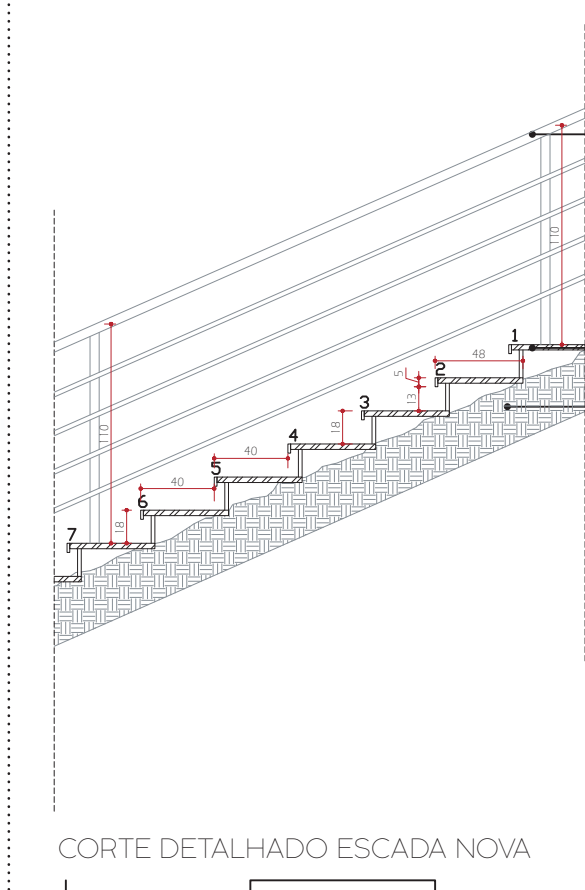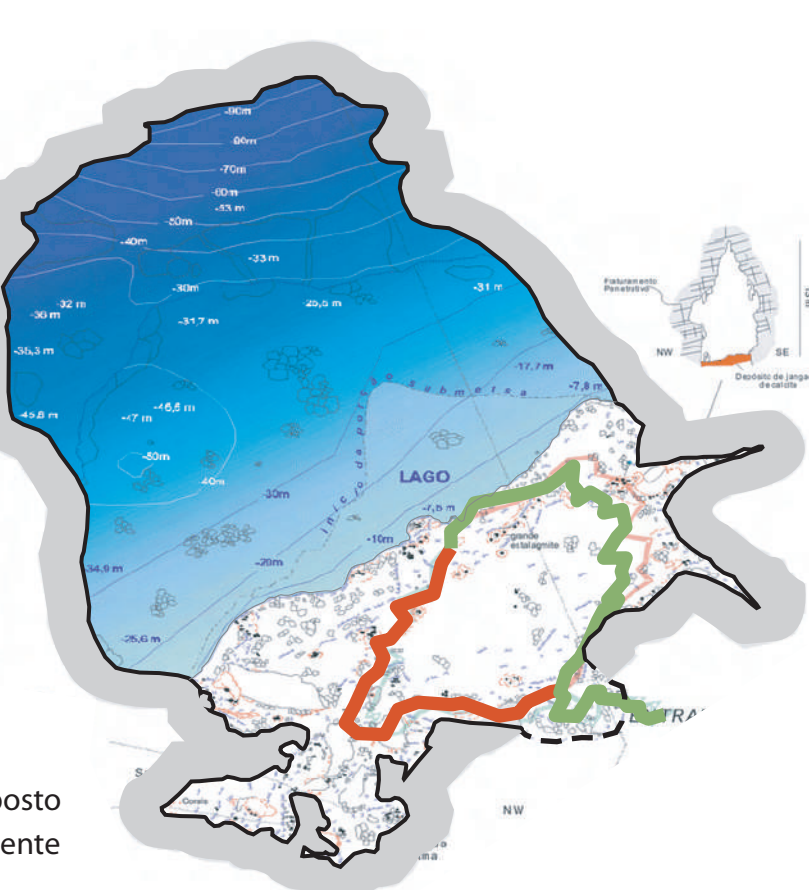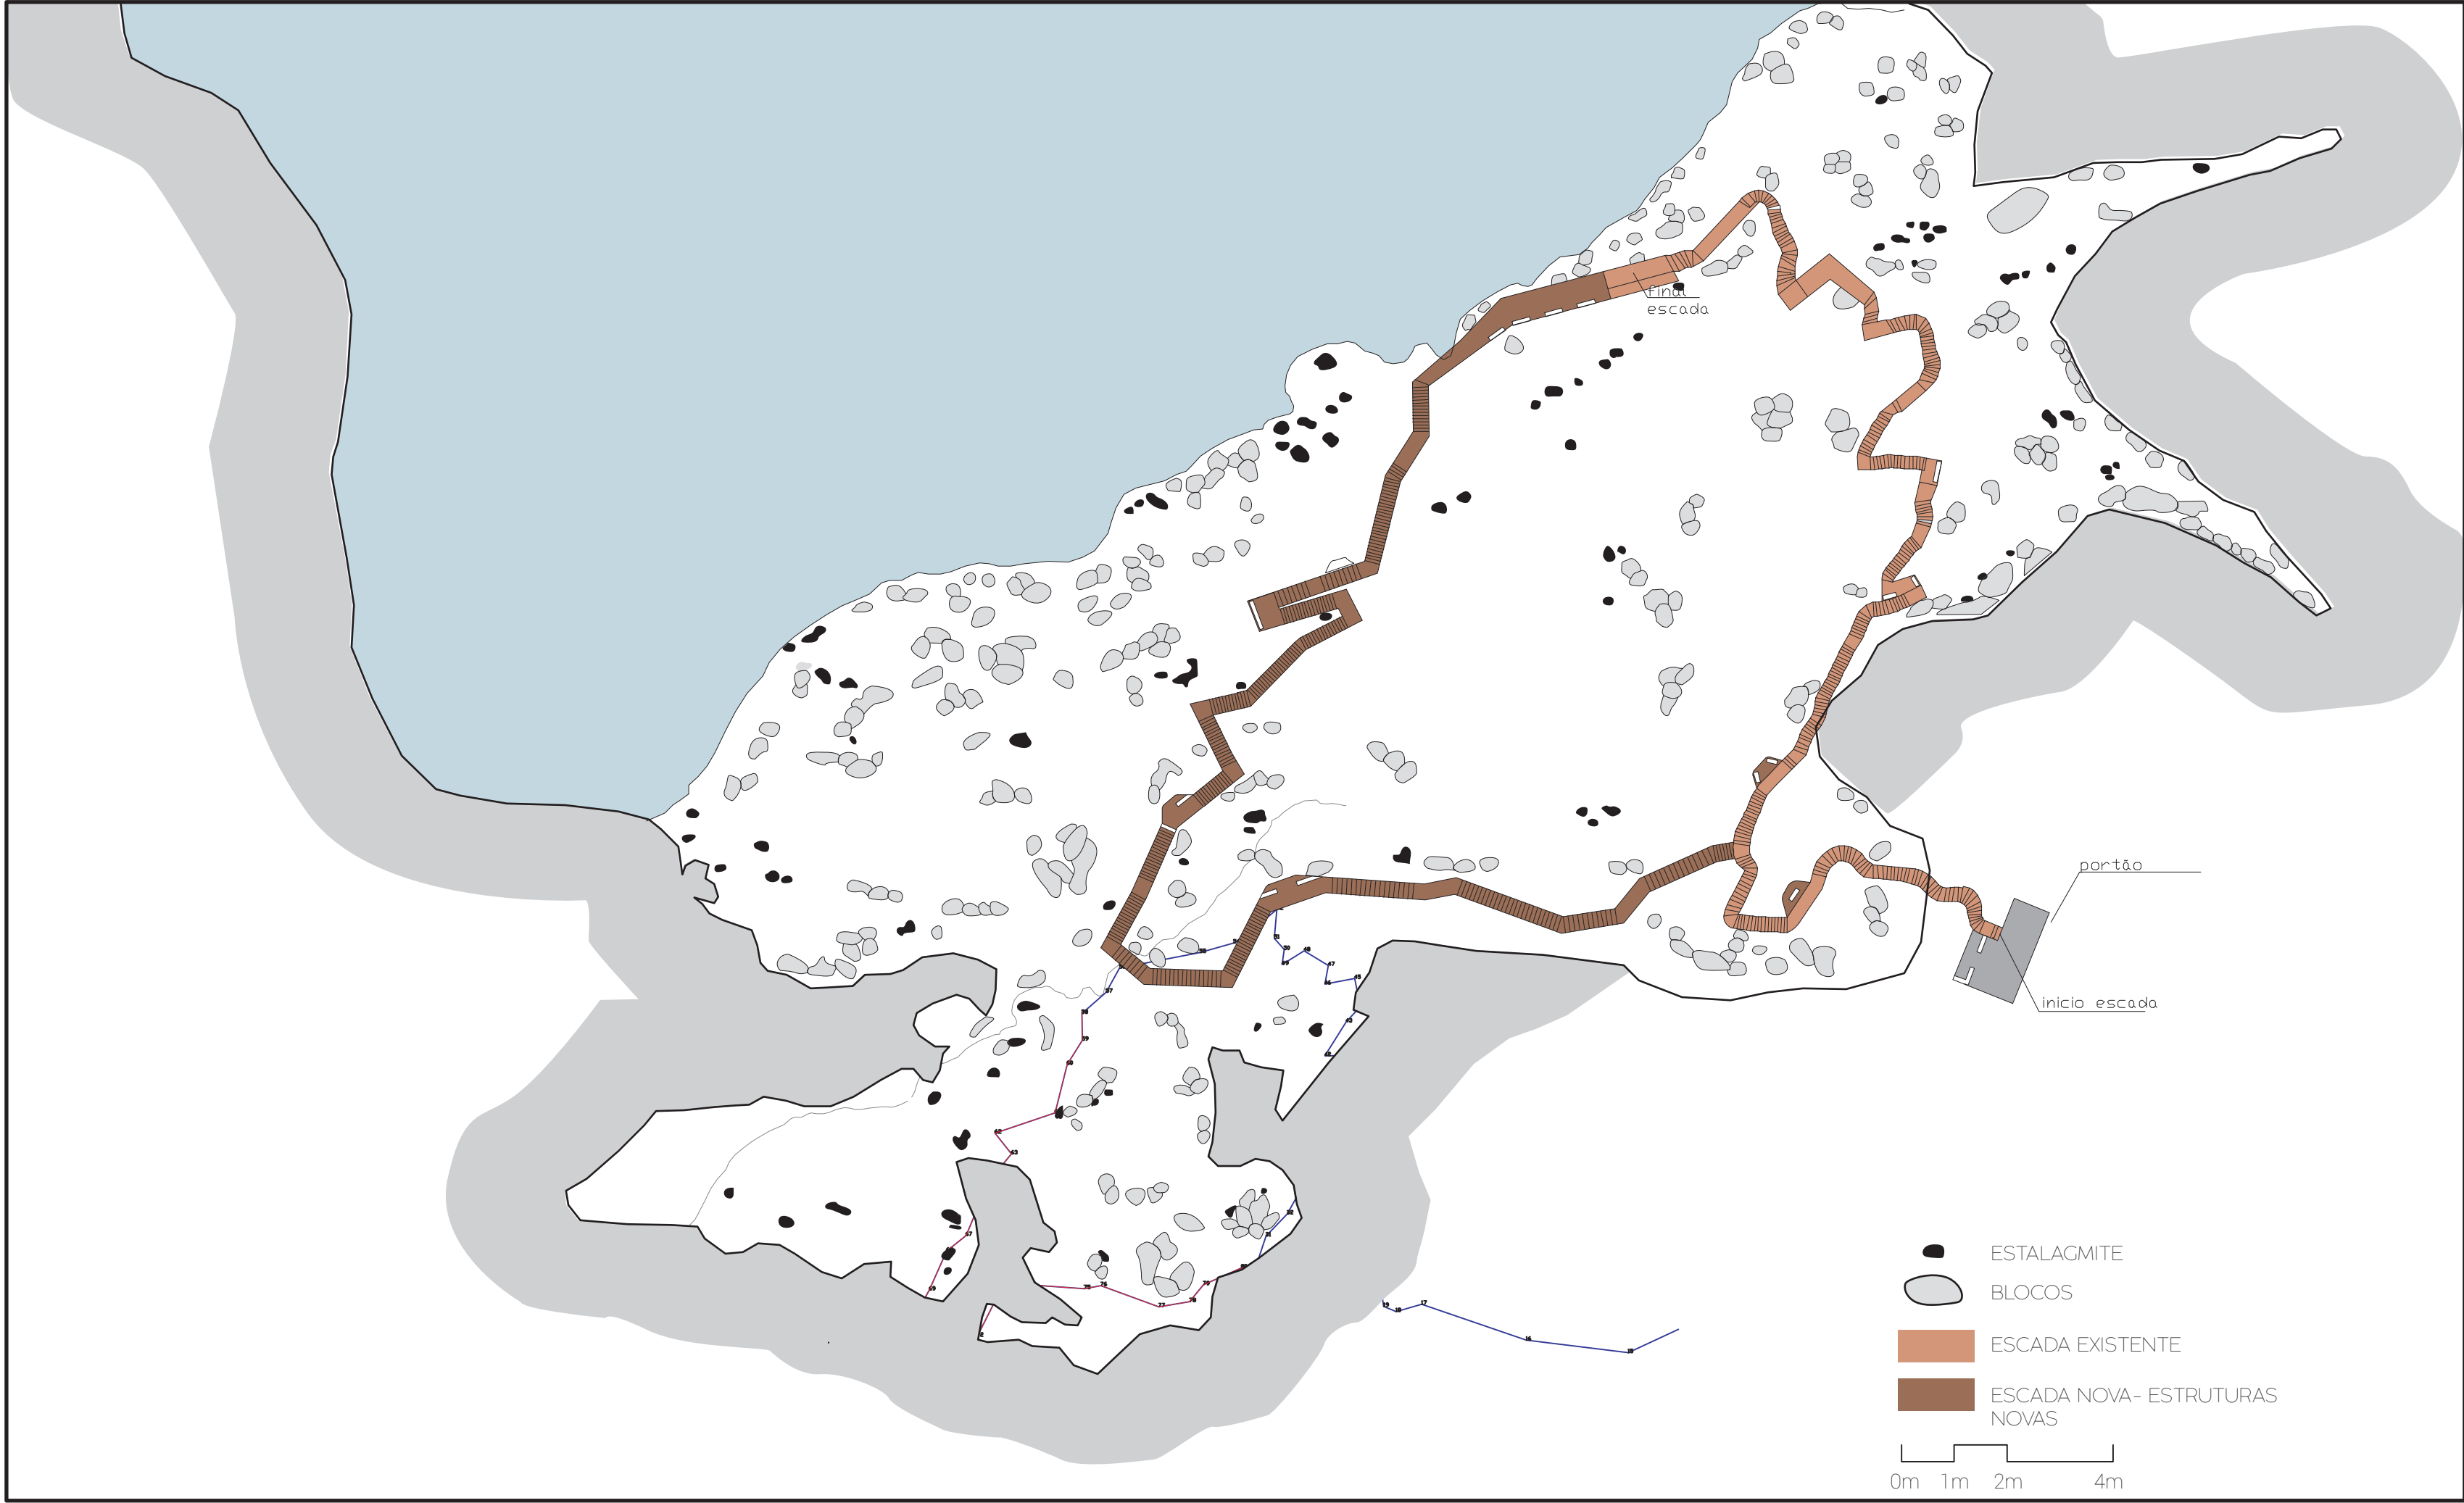

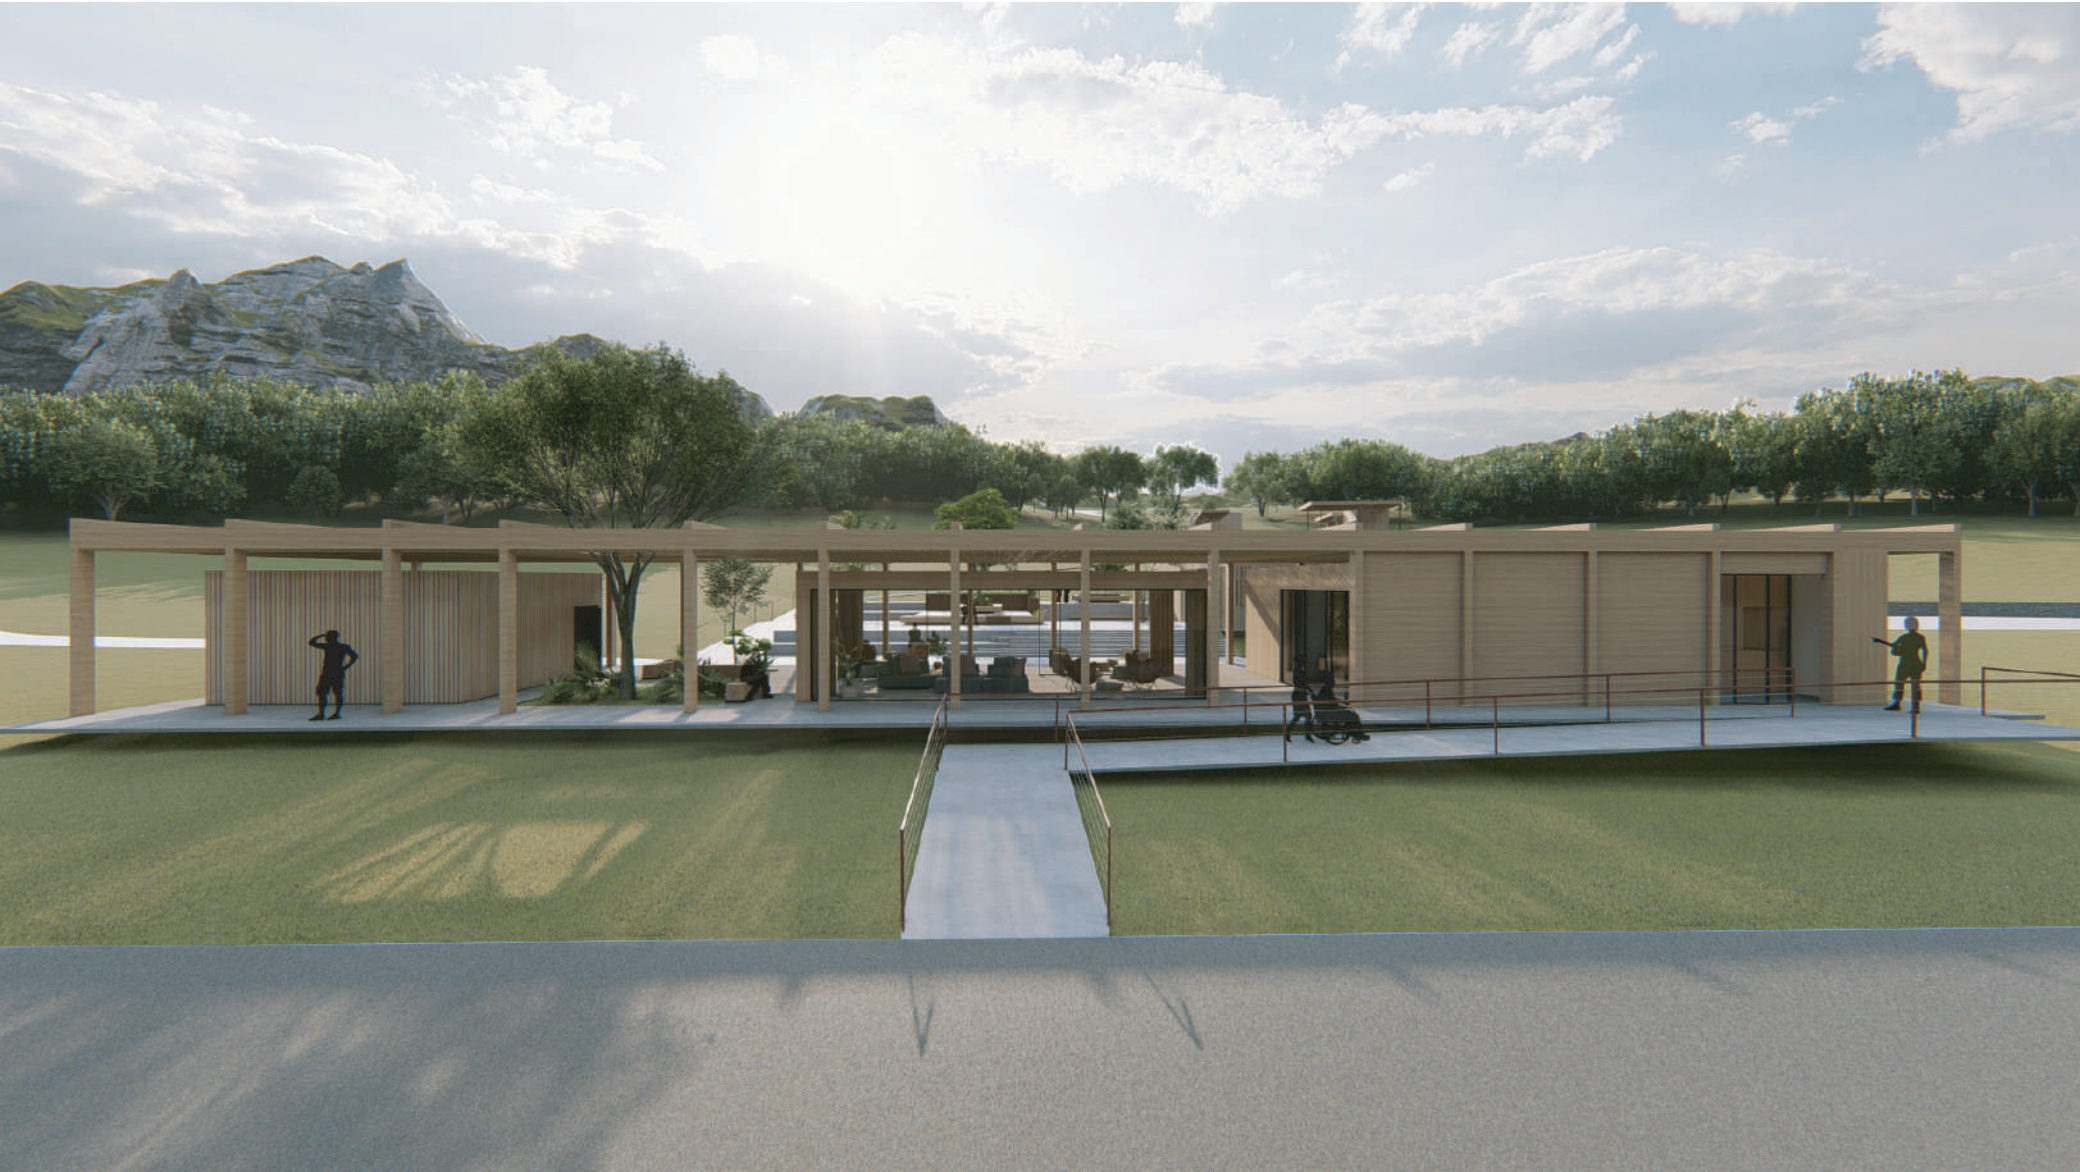

VISTA FRONTAL



VISTA INTERNA ÁREA DE ESPERA



VISTA INTERNA ÁREA DE EXPOSIÇÕES



VISTA EXTERNA ÁREA DE ESPERA


				 Secretaria de Estado de Meio Ambiente, Desenvolvimento Econômico, Produção e Agricultura Familiar				 GOVERNO DO ESTADO Mato Grosso do Sul	
PROJETO									
PLANO DE MANEJO DO MONUMENTO NATURAL DA GRUTA DO LAGO AZUL									
TÍTULO								DATA	
IMAGENS REPRESENTATIVAS								08/06/2021	
RESP. TÉCNICO		Arquitetas		Eloise Burg Bronguel		CAU/PR - 244704-5		PRANCHA	
				Luiza SessegoloRocha		CAU/PR - 245809-8		11	



    	
PROJETO PLANO DE MANEJO DO MONUMENTO NATURAL DA GRUTA DO LAGO AZUL	
TÍTULO IMAGENS REPRESENTATIVAS	DATA 08/06/2021
RESP. TÉCNICO Arquitetas Eloise Burg Bronguel CAU/PR - 244704-5 Luiza SessegoloRocha CAU/PR - 245809-8	PRANCHA 12



ÁREA COBERTA PARA VISITANTES E LANCHONETE 1

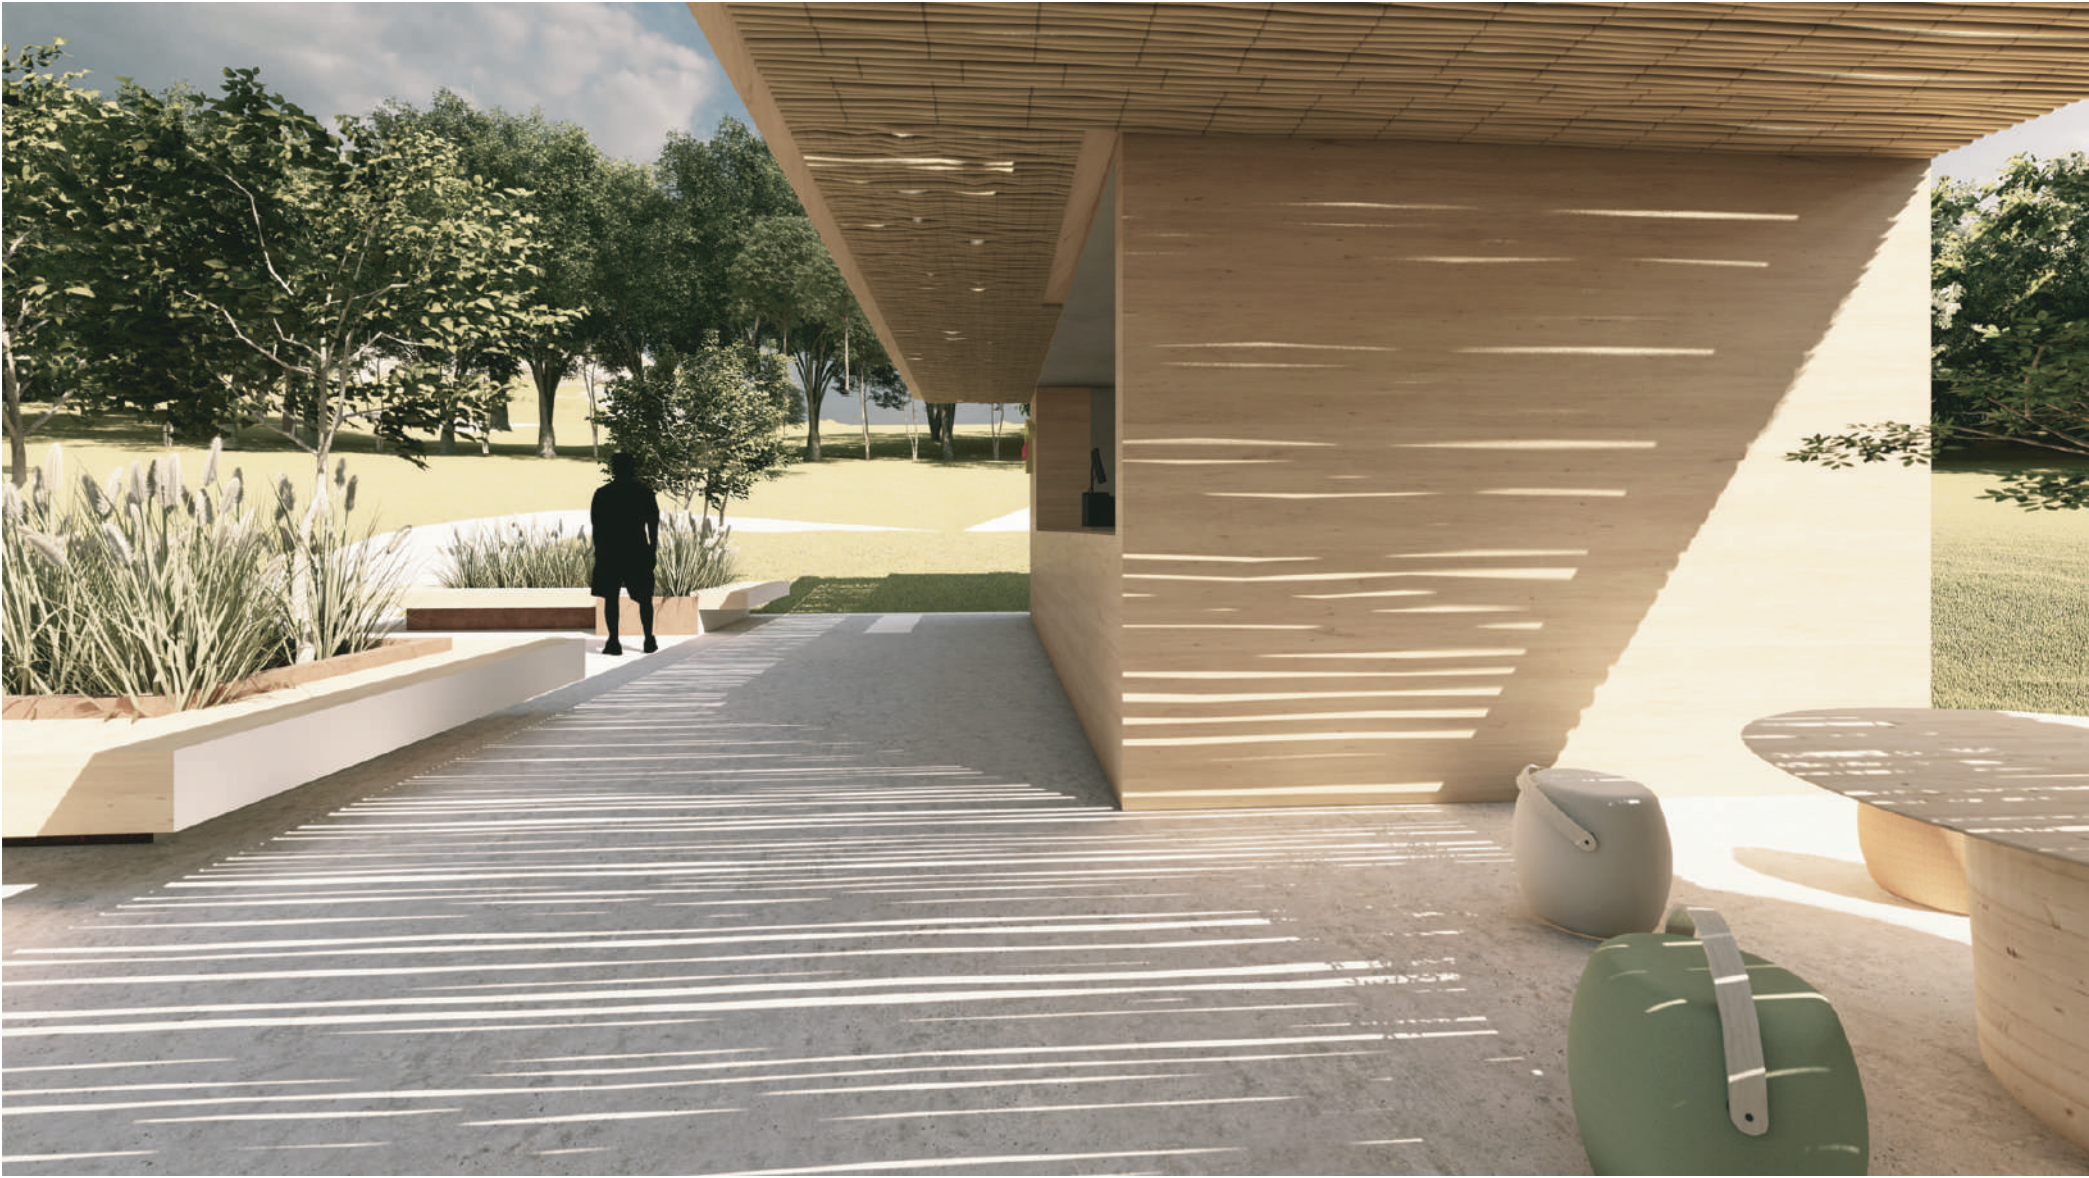

VISTA LATERAL LANCHONETE 2




VISTA ÁREA DA LOJA





COLAGEM REPRESENTATIVA DA
TRILHA ASCESSÍVEL

									
PROJETO									
PLANO DE MANEJO DO MONUMENTO NATURAL DA GRUTA DO LAGO AZUL									
TÍTULO									
IMAGENS REPRESENTATIVAS								DATA	
								08/06/2021	
RESP. TÉCNICO									
Arquitetas		Eloise Burg Bronguel	CAU/PR - 244704-5						
		Luiza SessegoloRocha	CAU/PR - 245809-8						
								PRANCHA	
								13	

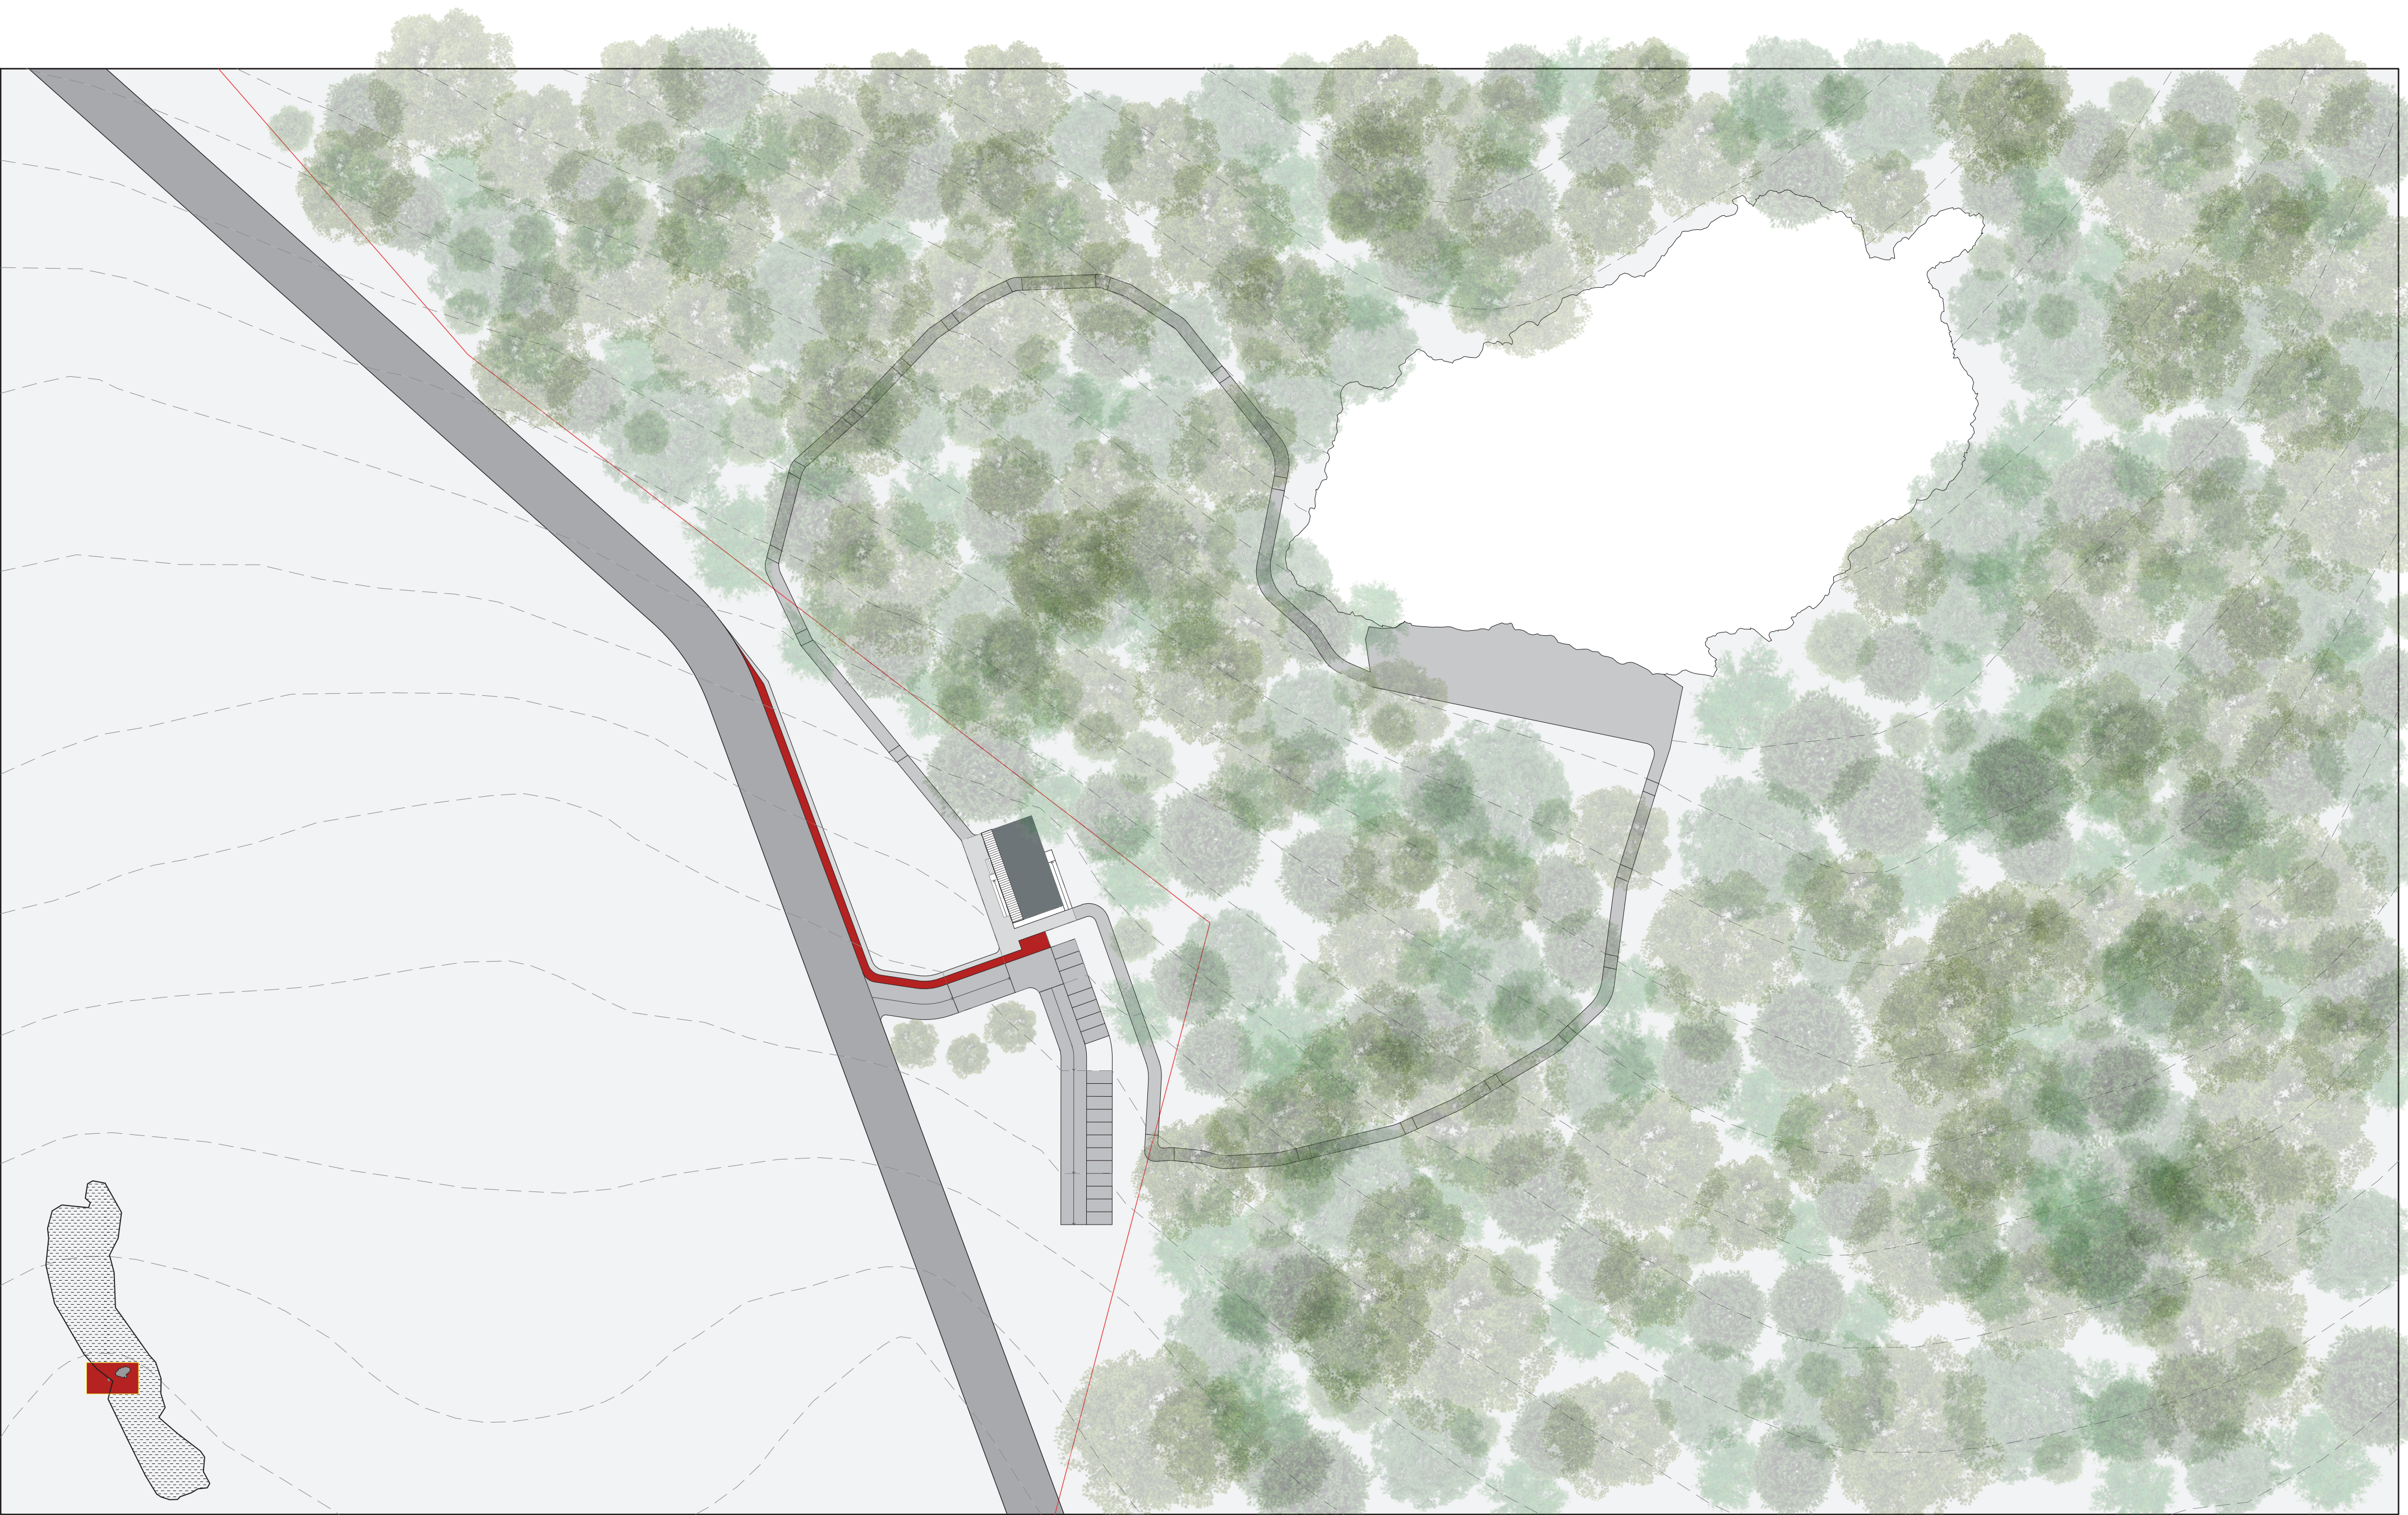


IMPLANTAÇÃO GRUTA NOSSA SRA. APARECIDA

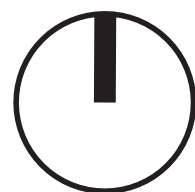
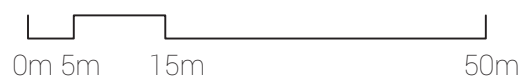


- CICLOVIA DE ACESSO
- ACESSO Á NOVA INFRAESTRUTURA
- ESTRADA
- CENTRO DE APOIO AO VISITANTE
- CONTORNO DA GRUTA NOSSA SRA. APARECIDA


				 Secretaria de Estado de Meio Ambiente, Desenvolvimento Econômico, Produção e Agricultura Familiar				 GOVERNO DO ESTADO Mato Grosso do Sul	
PROJETO									
PLANO DE MANEJO DO MONUMENTO NATURAL DA GRUTA DO LAGO AZUL									
TÍTULO		IMPLANTAÇÃO GRUTA NOSSA SRA. APARECIDA						DATA 08/06/2021	
RESP. TÉCNICO		Arquitetas		Eloise Burg Bronguel		CAU/PR - 244704-5		PRANCHA	
				Luíza SessegoloRocha		CAU/PR - 245809-8		14	

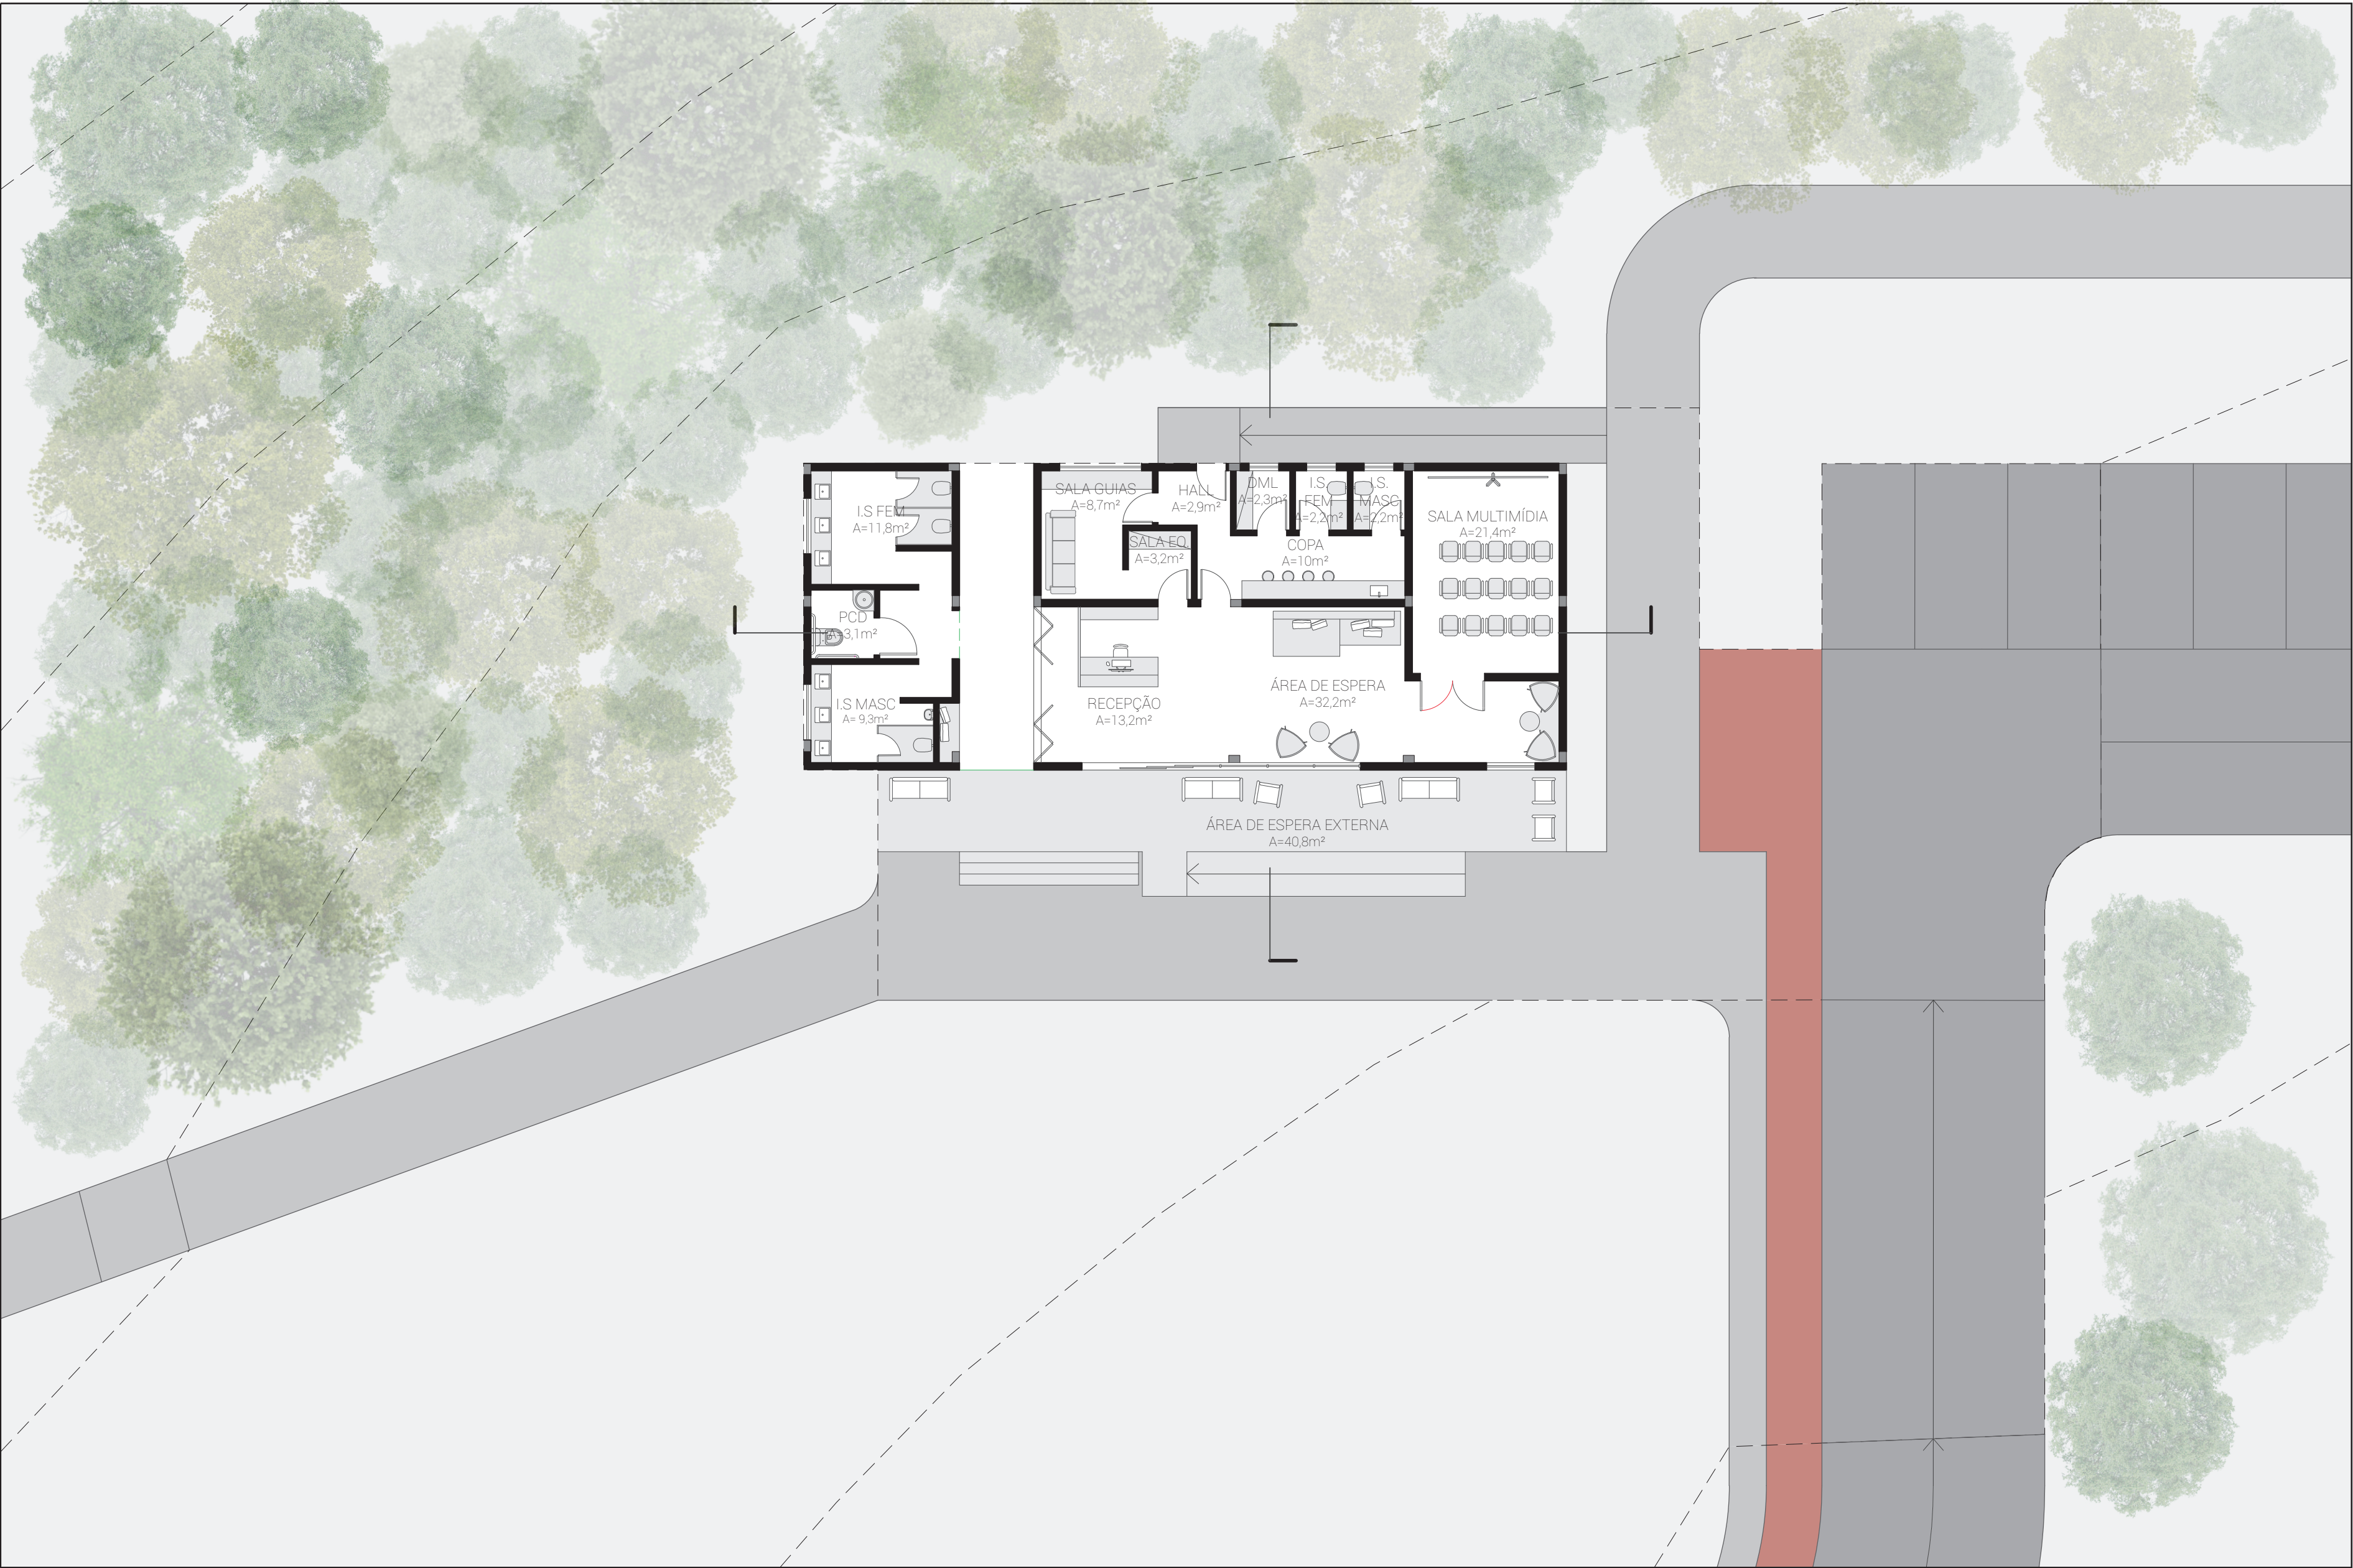



PLANTA DO CENTRO DE APOIO AO VISITANTE DA GRUTA DE N. SRA. APARECIDA

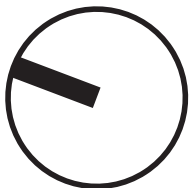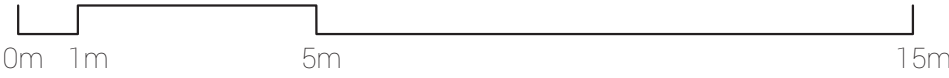

 Grupo de Estudos Desenvolvimento de Parcerias Apurungu  IMASUL  SEMAGRO Secretaria de Estado de Meio Ambiente, Desenvolvimento Econômico, Produção e Agricultura Familiar  GOVERNO DO ESTADO Mato Grosso do Sul			
PROJETO			
TÍTULO			DATA
PLANTA BAIXA - CAV GRUTA NOSSA SRA. APARECIDA			08/06/2021
RESP. TÉCNICO			PRANCHA
Arquitetas Eloise Burg Bronguel CAU/PR - 244704-5 Luiza Sessegolo Rocha CAU/PR - 245809-8			15

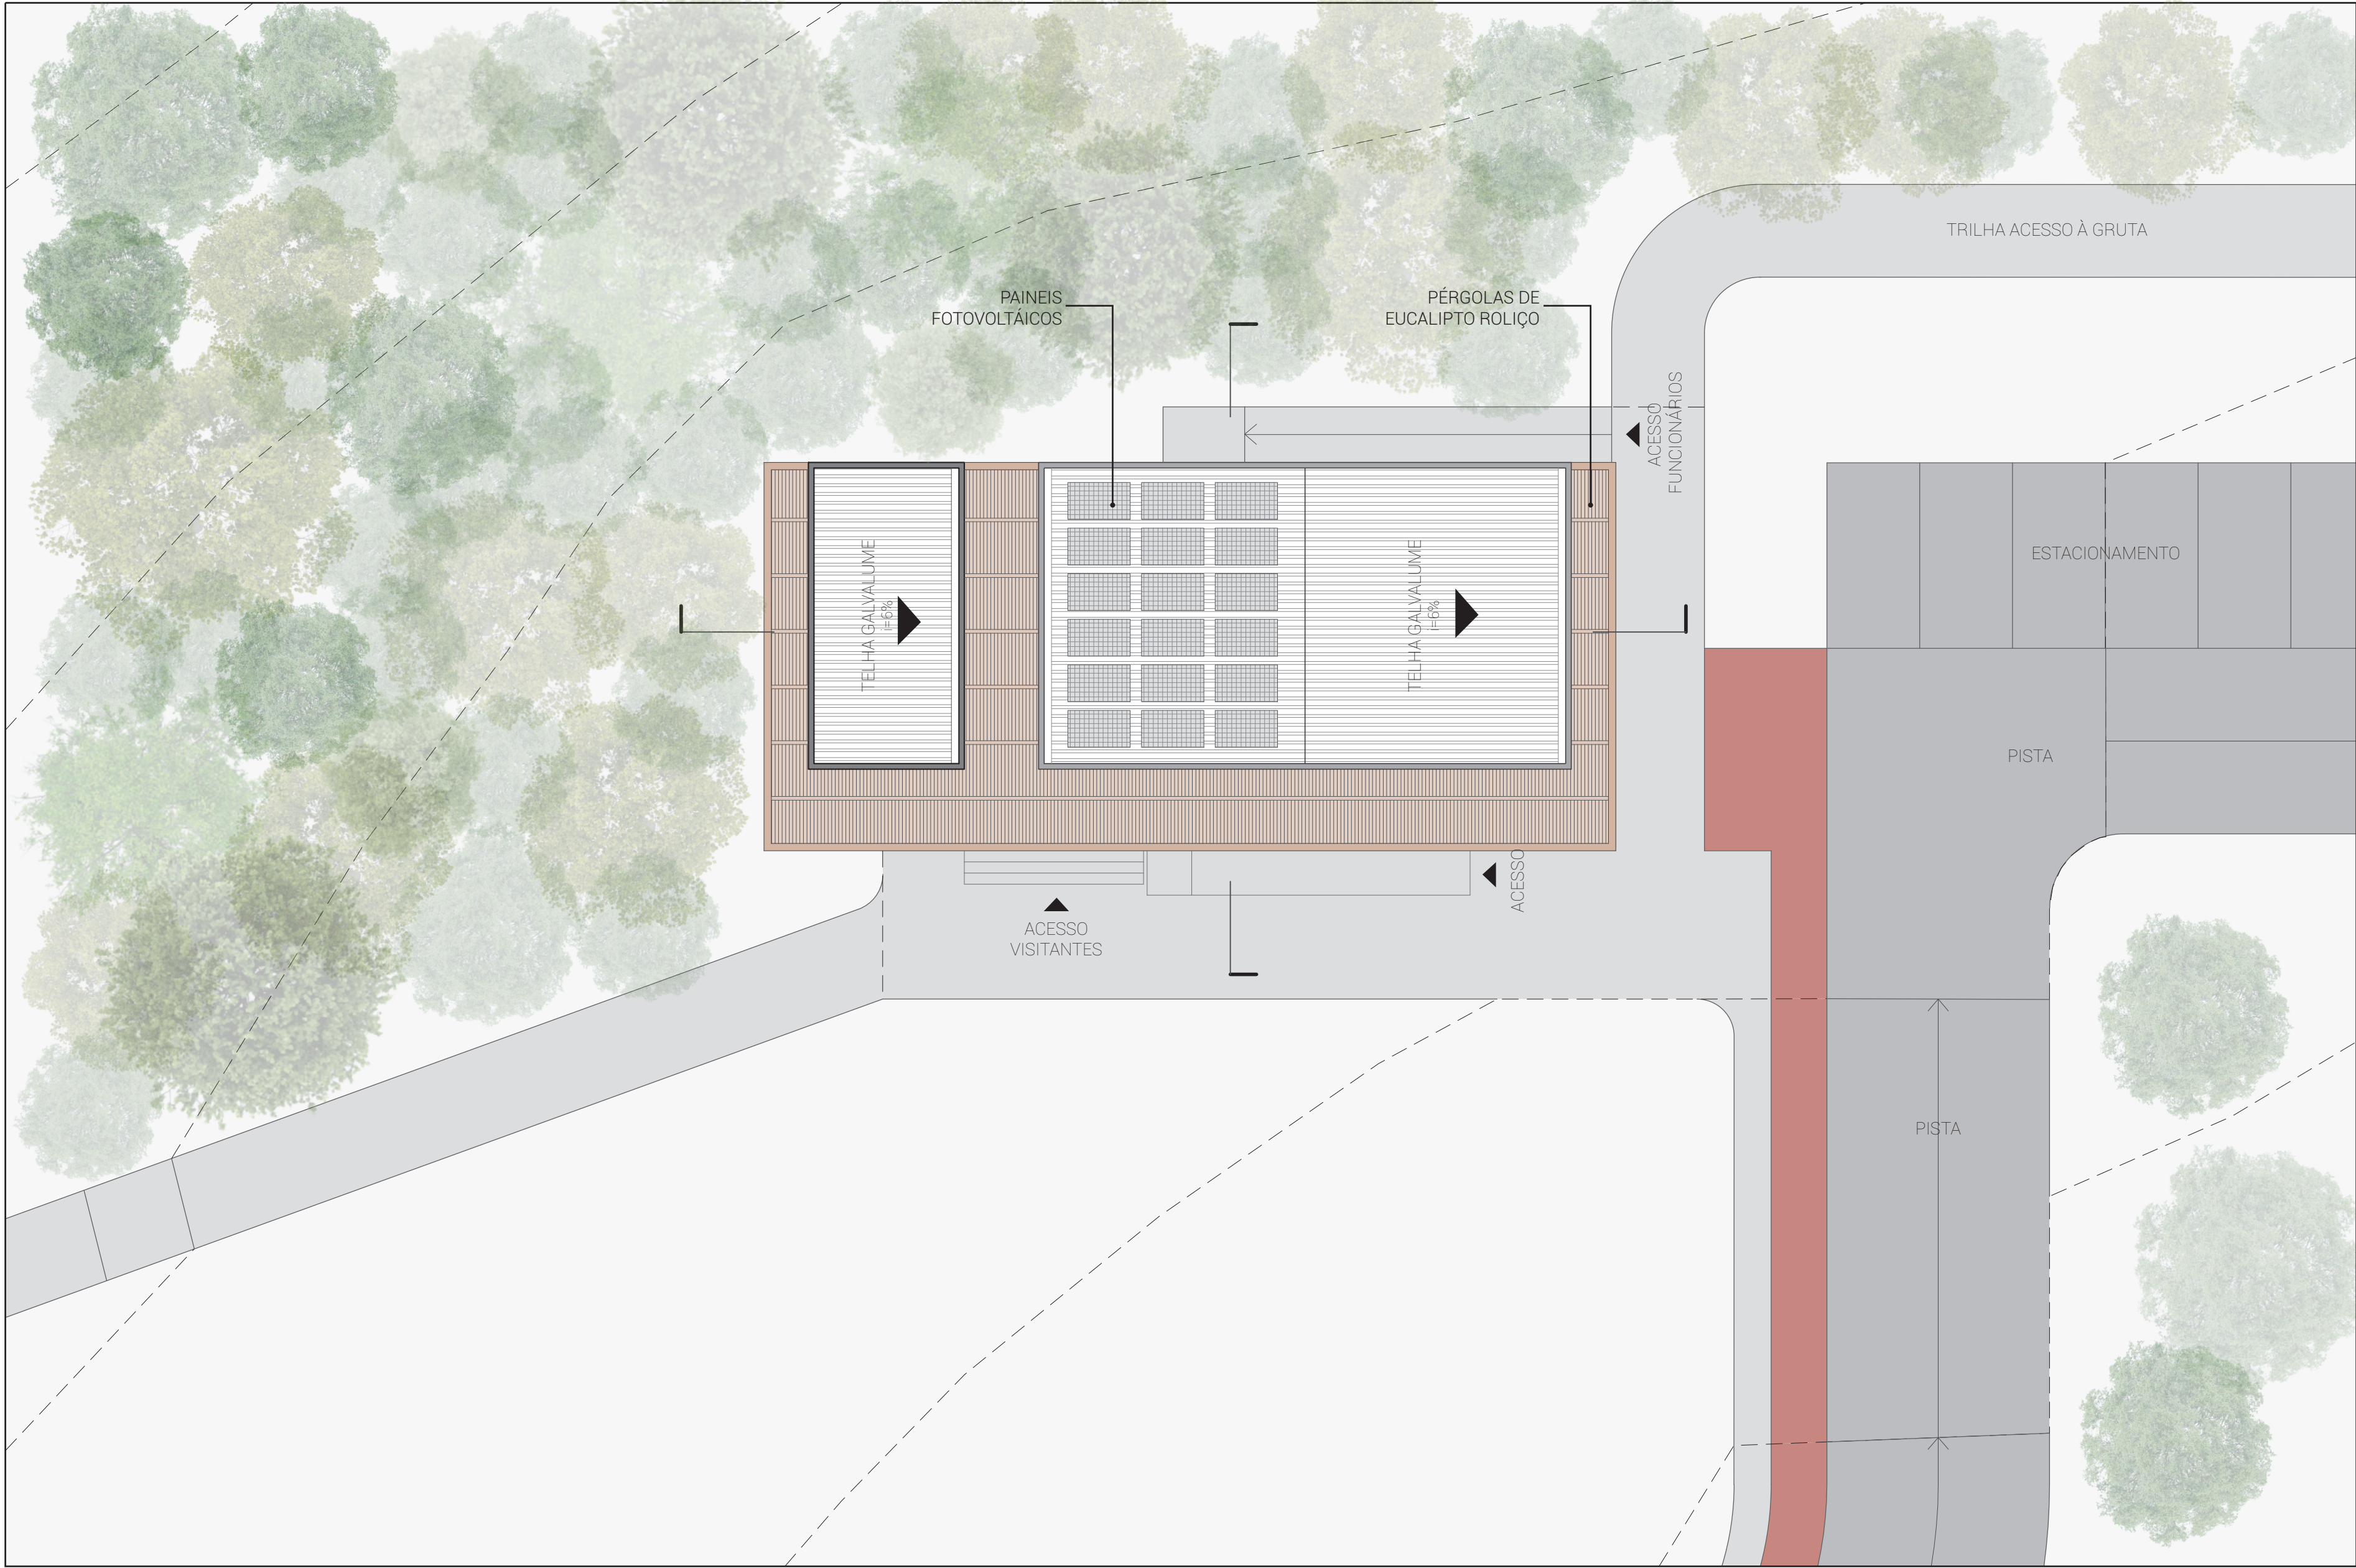


PLANTA DE COBERTURA DO CENTRO DE APOIO AO VISITANTE DA GRUTA DE N. SRA. APARECIDA

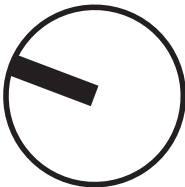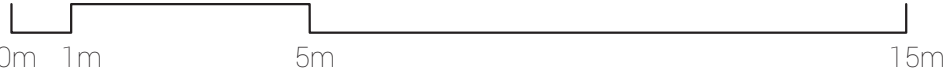




GOVERNO DO ESTADO
Mato Grosso do Sul

PROJETO				PLANO DE MANEJO DO MONUMENTO NATURAL DA GRUTA DO LAGO AZUL	
TÍTULO		PLANTA COBERTURA - CAV GRUTA NOSSA SRA. APARECIDA		DATA 08/06/2021	
RESP. TÉCNICO		Arquitetas Eloise Burg Bronguel CAU/PR - 244704-5 Luiza Sessegolo Rocha CAU/PR - 245809-8		PRANCHA 16	

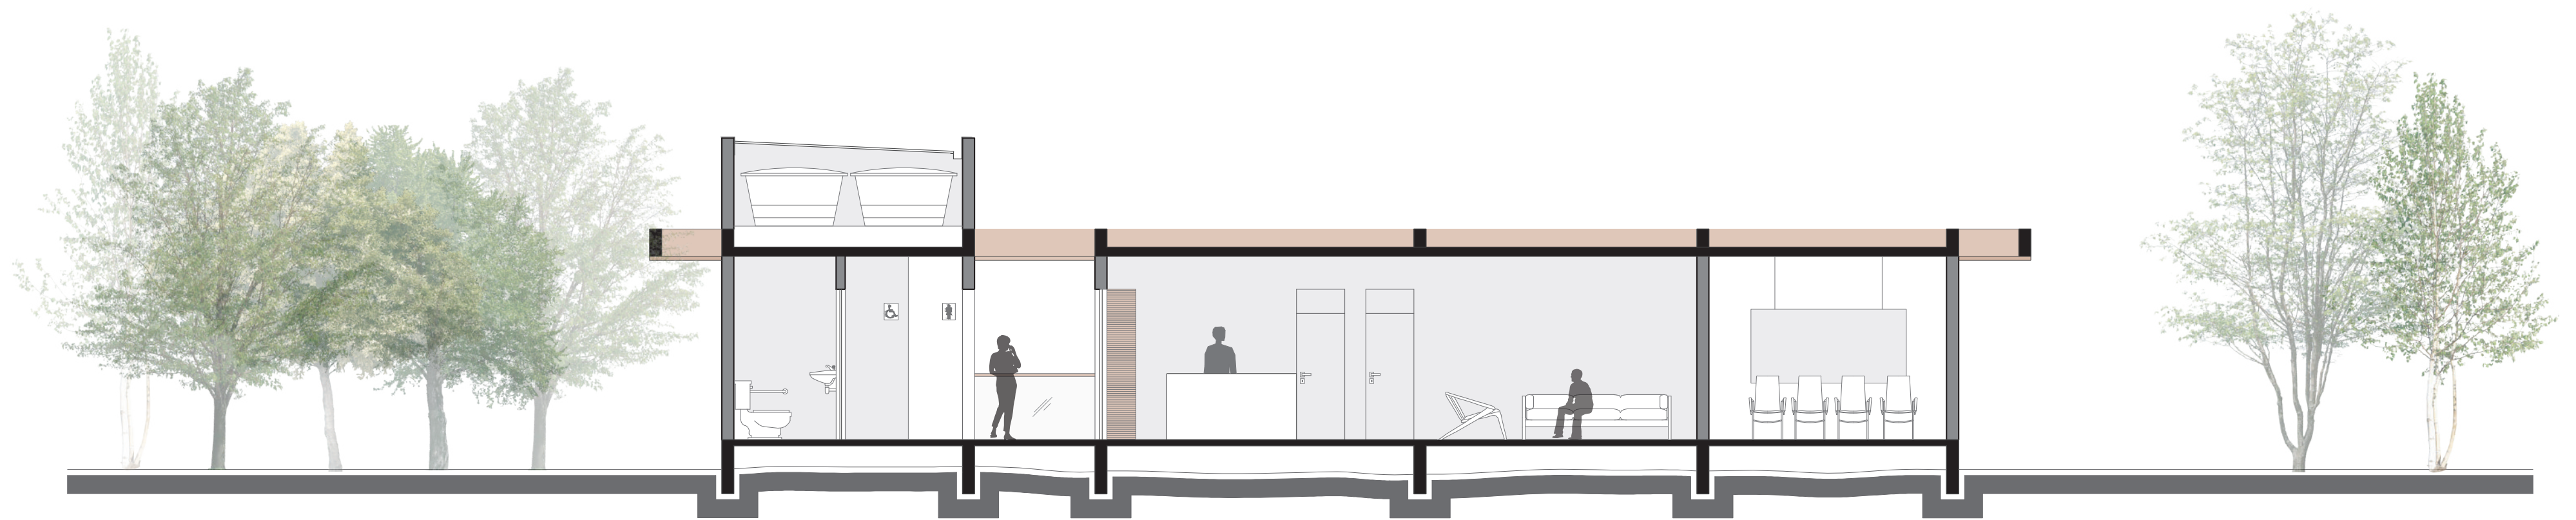

CORTE LONGITUDINAL DO CENTRO DE APOIO AO VISITANTE DA GRUTA DE N. SRA. APARECIDA

0m 1m 3m 5m

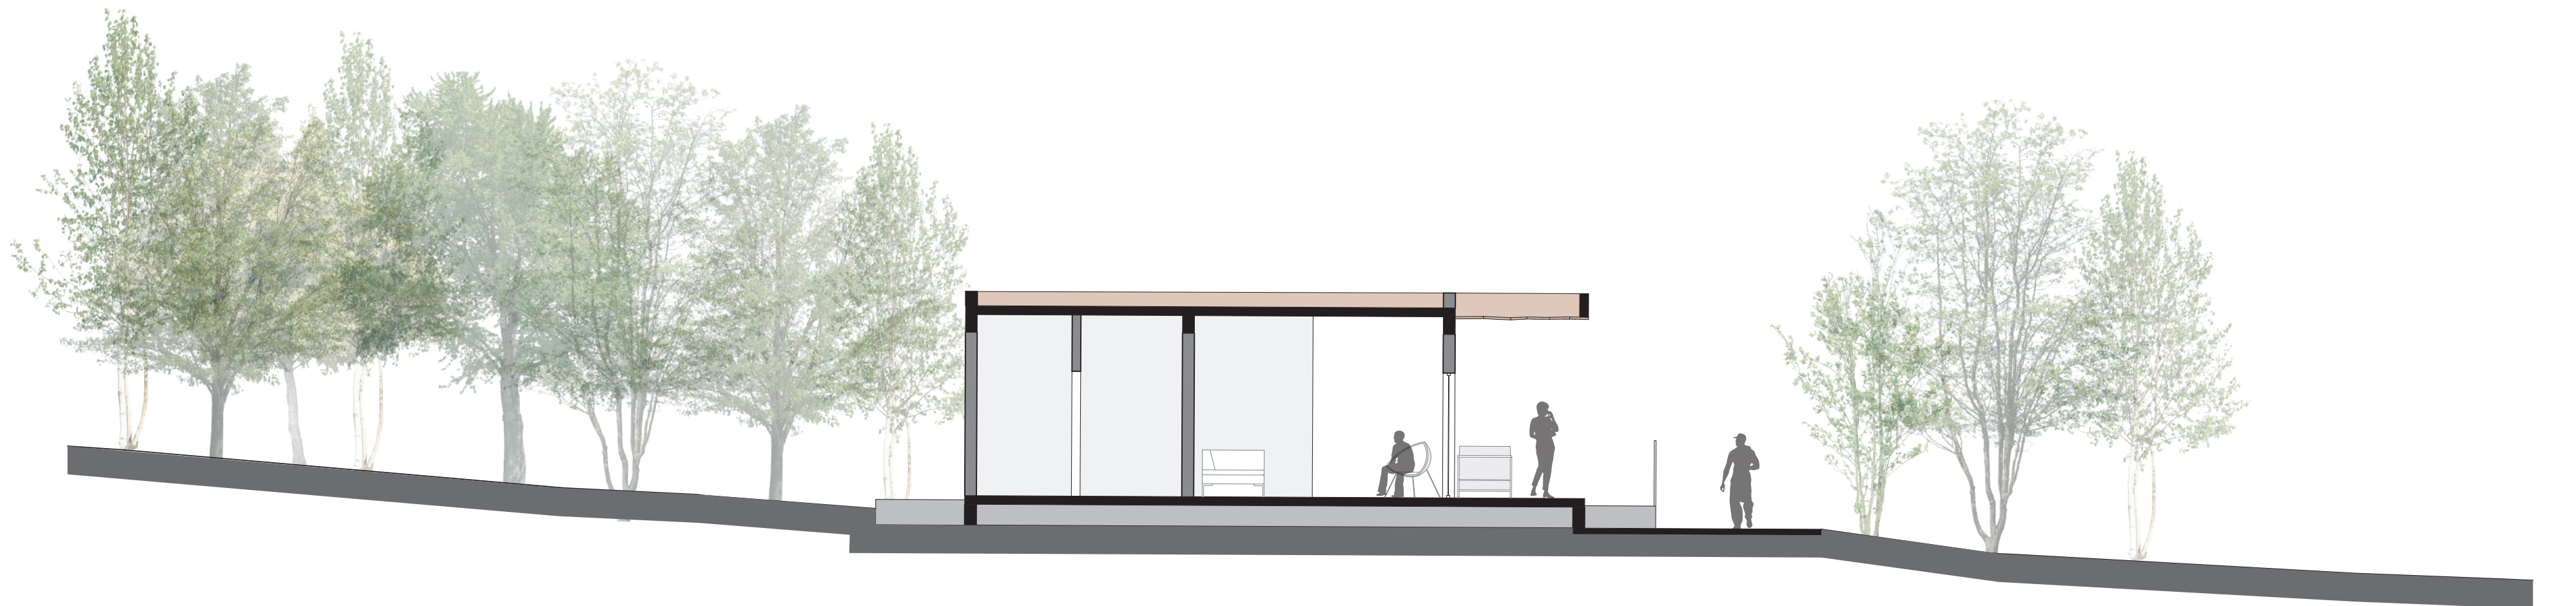

CORTE TRANSVERSAL DO CENTRO DE APOIO AO VISITANTE DA GRUTA DE N. SRA. APARECIDA

0m 1m 3m 5m

			 Secretaria de Estado de Meio Ambiente, Desenvolvimento Econômico, Produção e Agricultura Familiar		
PROJETO					
PLANO DE MANEJO DO MONUMENTO NATURAL DA GRUTA DO LAGO AZUL					
TÍTULO					DATA
CORTES - CAV GRUTA NOSSA SRA. APARECIDA					08/06/2021
RESP. TÉCNICO					PRANCHA
Arquitetas					17
Eloise Burg Bronguel CAU/PR - 244704-5 Luiza Sessegolo Rocha CAU/PR - 245809-8					



VISTA FRONTAL CENTRO DE APOIO AO VISITANTE



VISTA APROXIMADA DO CENTRO DE APOIO AO VISITANTE



VISTA DA ÁREA LATERAL DO CENTRO APOIO AO VISITANTE



COLAGEM REPRESENTATIVA
DA ARQUIBANCADA - GRUTA
NOSSA SRA APARECIDA

				 Secretaria de Estado de Meio Ambiente, Desenvolvimento Econômico, Produção e Agricultura Familiar				 GOVERNO DO ESTADO Mato Grosso do Sul									
PROJETO																	
PLANO DE MANEJO DO MONUMENTO NATURAL DA GRUTA DO LAGO AZUL																	
TÍTULO																	
IMAGENS REPRESENTATIVAS								DATA									
								08/06/2021									
RESP. TÉCNICO																	
Arquitetas		Eloise Burg Bronguel	CAU/PR - 244704-5														
		Luiza SessegoloRocha	CAU/PR - 245809-8														
								PRANCHA									
								19									